
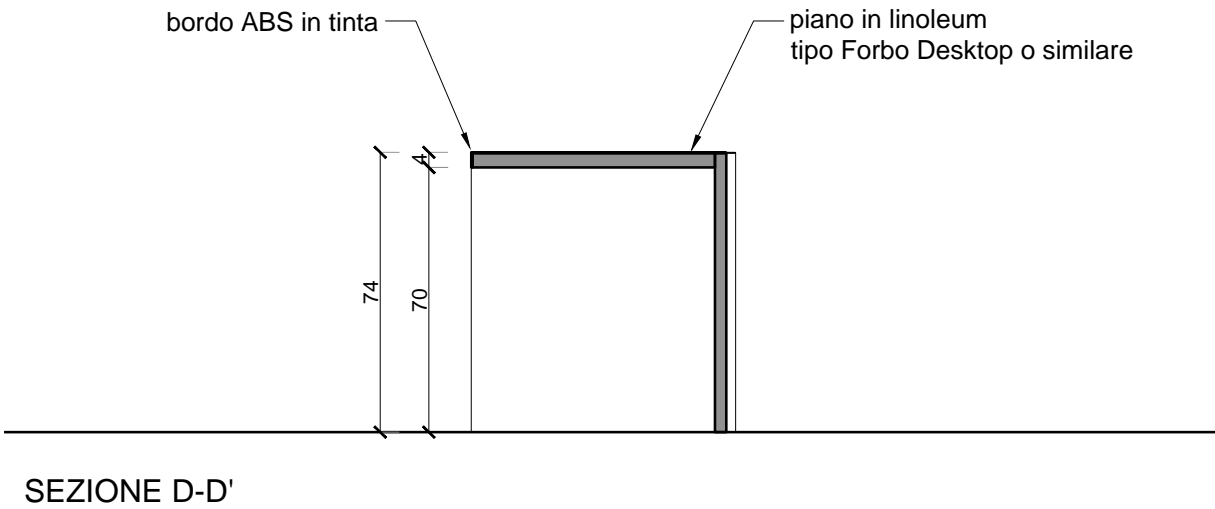
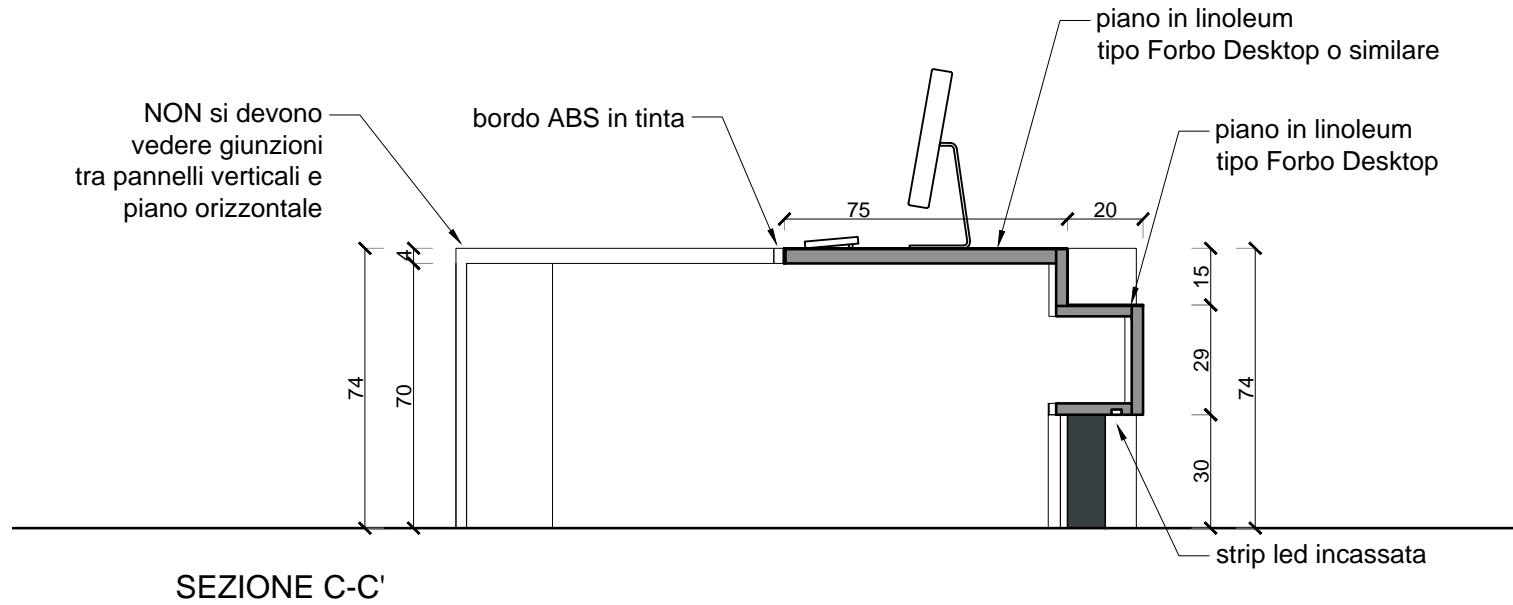
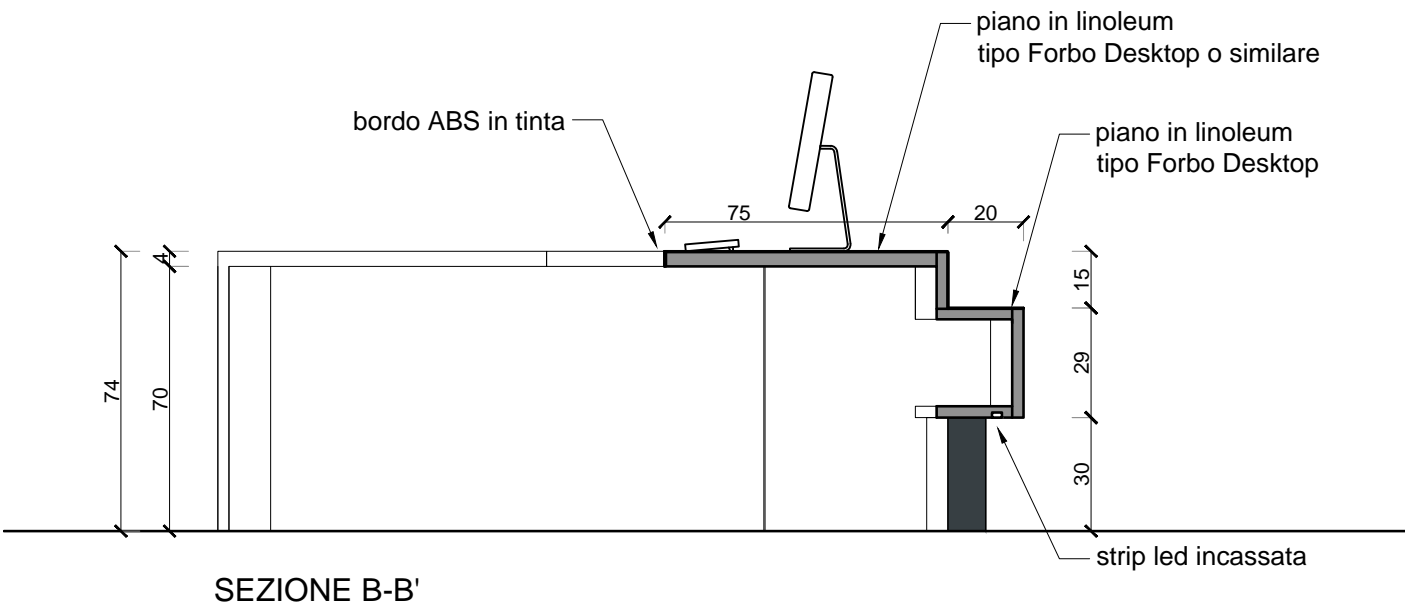


ATTENZIONE: È ONERE DELL'APPALTATORE
ESEGUIRE TUTTI I NECESSARI RILIEVI E LE
EVENTUALI DIME PER POTER REALIZZARE GLI
ARREDI SU MISURA.

ATTENZIONE: SI RACCOMANDA DI SEGUIRE LE INDICAZIONI DEL
DISEGNO E DEL CAPITOLATO CON LA MASSIMA CURA E
ATTENZIONE, ONDE EVITARE LA RICHIESTA DI SOSTITUZIONE
DEGLI ARREDI DIFFORMI ALLE INDICAZIONI DI PROGETTO.

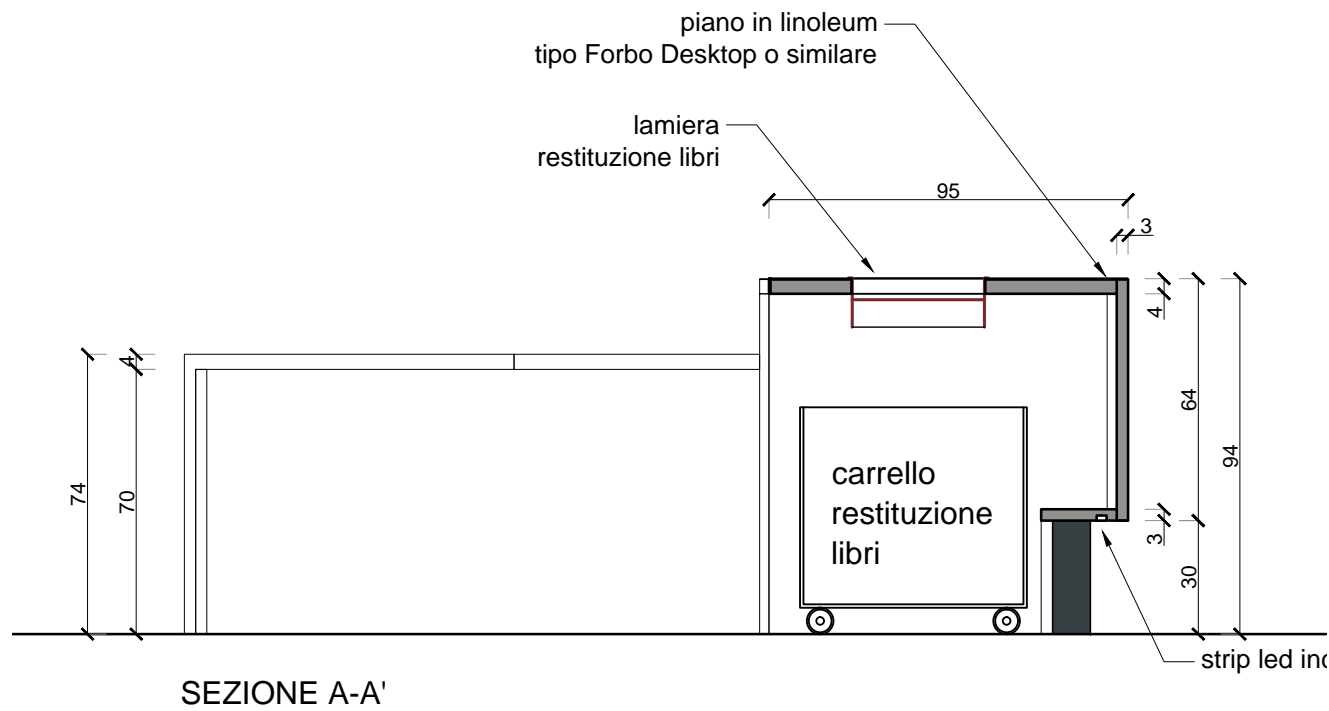

alterstudios

stazione appaltante
Provincia di Sondrio
corso XXV Aprile 22
23100 Sondrio

progettista
alterstudio partners srl
viale Ranzoni 7
20149 Milano

progetto
**Progetto distributivo e
degli arredi della
Biblioteca di Morbegno**

contenuto tavola
**Pianta Piano Terra
BANCONE - INFORMAZIONI - PRESTITO
BA.01**
File: 203_P_Arr_Morbegno_dhBA.01_14120900.dwg

tavola

scala

1:20
data
09/12/2014

F03D

e-mail office@alterstudiospartners.com

f +39 02 29001249

t +39 02 29011250

pi / cf 11732520157

20149 Milano

viale Daniele Ranzoni 7

alterstudio partners s.r.l.