



SC.R.20 - SCAFFALE BIFRONTESU RUOTE  
sc.1:20

Scaffale bifronte su ruote, con 2 spalle, zoccolino e top superiore realizzati in MDF spess 25 mm, laccato con vernice acrilica bicomponente metallizzata per doppio strato tipo Gani Color "Aluminium" colore grigio antracite AL.706.P; zoccolino incassato con boccole a scomparsa; struttura interna e ripiani metallici a mensola colore bianco RAL 9010. Ruote come da capitolato.


ATTENZIONE: SI RACCOMANDA DI SEGUIRE MISURE E INDICAZIONI CONTENUTE NEL DISEGNO E NEL CAPITOLATO CON LA MASSIMA CURA E ATTENZIONE, ONDE EVITARE LA RICHIESTA DI SOSTITUZIONE DEGLI ARREDI DIFFORMI ALLE INDICAZIONI DI PROGETTO.

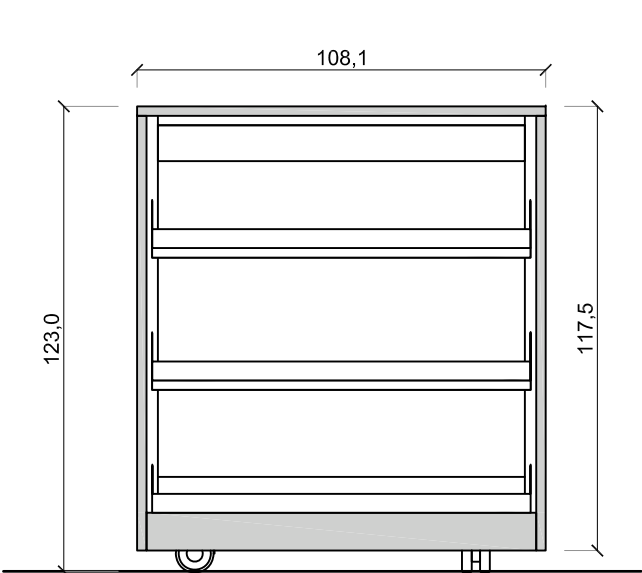


PROSPETTO FRONTALE

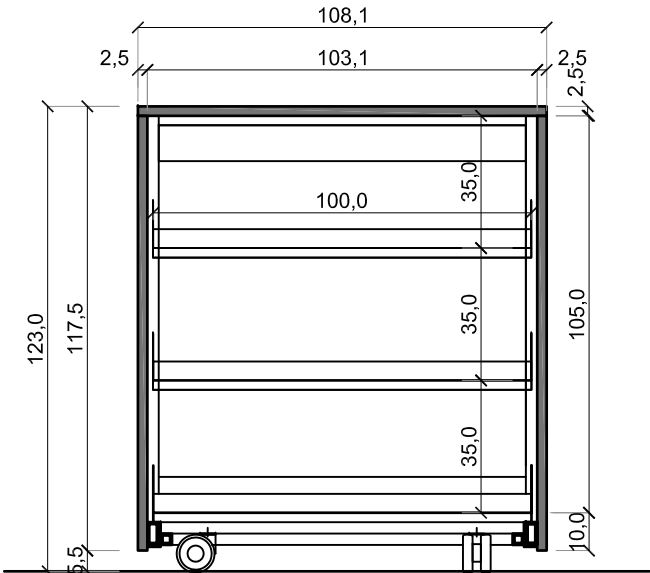


SEZIONE AA'

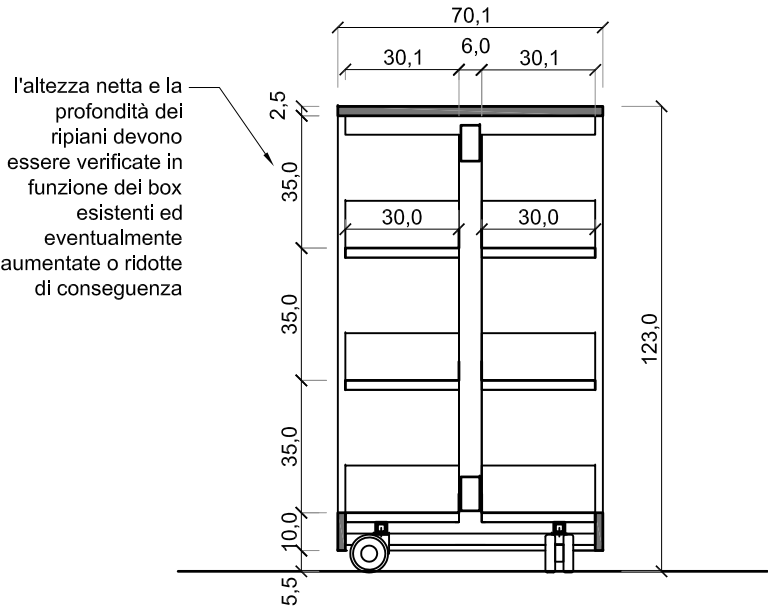


SEZIONE BB'

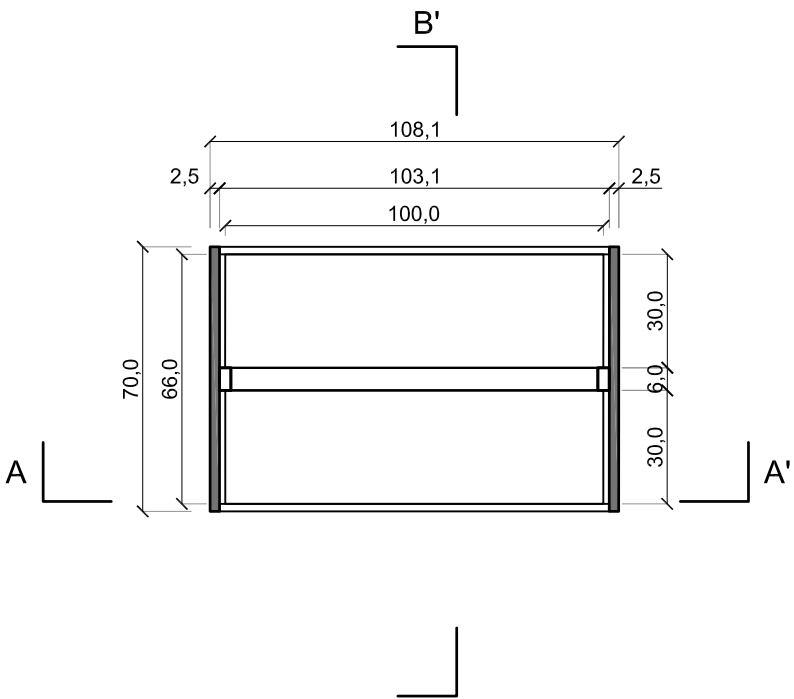

PIANTA

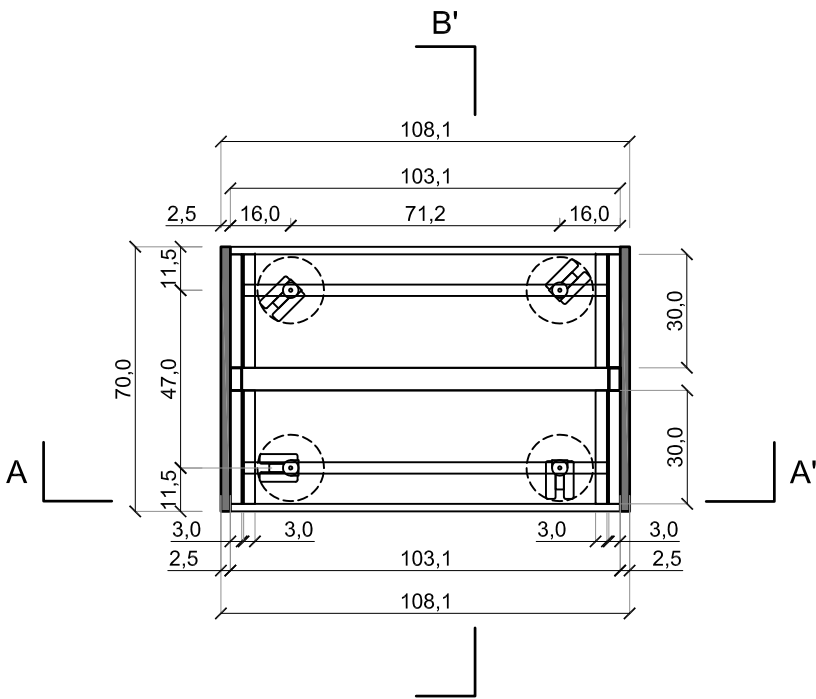

PIANTA (con ruote)

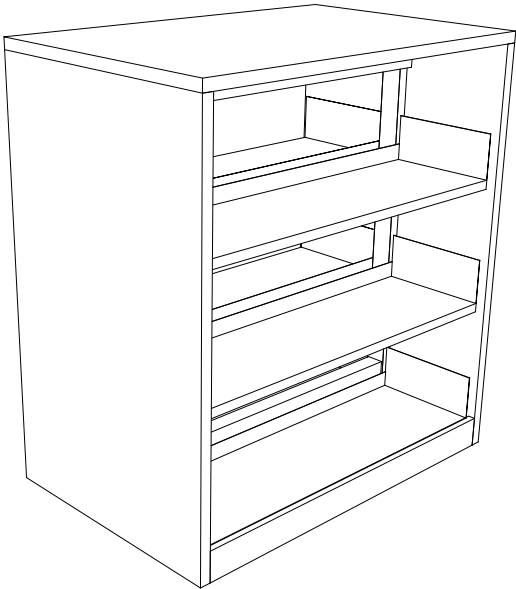

BOX ESISTENTI:  
SI RACCOMANDA DI VERIFICARE LE MISURE ESATTE DEI BOX ESISTENTI IN QUANTO I RIPIANI DELLO SCAFFALE DOVRANNO ESSERE DIMENSIONATI IN FUNZIONE DI QUESTI.



alterstudioson.dio

stazione appaltante  
Provincia di Sondrio  
corso XXV Aprile 22  
23100 Sondrio

progettista  
alterstudio partners s.r.l  
Viale Ranzoni 7  
20149 Milano

progetto  
Progetto distributivo e  
degli arredi della  
Biblioteca di Morbegno

contenuto tavola  
Pianta Piano Terra  
SCAFFALE BIFRONTESU RUOTE  
SC.R.20  
File: 203\_P\_Arr\_Morbegno\_SC.R.20\_141209r00.dwg

pl / cf 11732520157

t +39 02 29011250

f +39 02 2900124 9

e-mail office@alterstudioson.dio

scala  
1:20  
data  
09/12/2014

F06