

BA.01 - BANCONE INFORMAZIONI E PRESTITO
sc.1:20

Bancone curvilineo composto da pannelli verticali curvi e retti, frontali e laterali, in MDF stratificato (realizzato mediante incollaggio di più strati di MDF incollati su sagoma realizzata su misura previo rilievo della curvatura dei muri).

Tutti i piani verticali retti e curvi e il piano della postazione di autoprestito dotata di buca in lamiera metallica saranno realizzati in MDF laccato con vernice acrilica bicomponente metallizzata per doppio strato tipo Gani Color "Aluminium" o similare, colore grigio antracite tipo Gani Color "Aluminium" AL.706.P.

Il piano orizzontale delle postazioni di lavoro del bibliotecario e il piano orizzontale del "ripiano di cortesia" frontale saranno in MDF rivestito in linoleum tipo Forbo Desktop o similare, con angolo smussato, perfettamente sovrapposto ai pannelli verticali orizzontali e in modo che non sia visibile alcuna giunzione tra i piani. Colore tipo Forbo Desktop grigio "Mushroom" cod. 4176. Bordo del piano del tavolo (verso l'interno) in ABS in tinta del linoleum.

Compreso carrello, buca restituzione libri in metallo come da progetto, passacavi come da capitolato e porta CPU.


Non devono essere visibili le giunzioni tra i piani. A tal fine andranno realizzate giunzioni oblique tra i piani verticali (frontali e laterali), e il rivestimento in linoleum dovrà coprire i giunti tra piani verticali e piani orizzontali.

Lamiera verniciata colore arancio simile a quello delle librerie Lips Vago esistenti.


Nella parte in aggetto del bancone dovrà essere incassata una strip di led (in una apposita fresatura nel pannello). Tale strip dovrà essere collegata a una presa elettrica, e dotata di pulsante di accensione facilmente accessibile da dietro il bancone.

ATTENZIONE: È ONERE DELL'APPALTATORE ESEGUIRE TUTTI I NECESSARI RILIEVI E LE EVENTUALI DIME PER POTER REALIZZARE GLI ARREDI SU MISURA.

ATTENZIONE: SI RACCOMANDA DI SEGUIRE LE INDICAZIONI DEL DISEGNO E DEL CAPITOLATO CON LA MASSIMA CURA E ATTENZIONE, ONDE EVITARE LA RICHIESTA DI SOSTITUZIONE DEGLI ARREDI DIFFORMI ALLE INDICAZIONI DI PROGETTO.

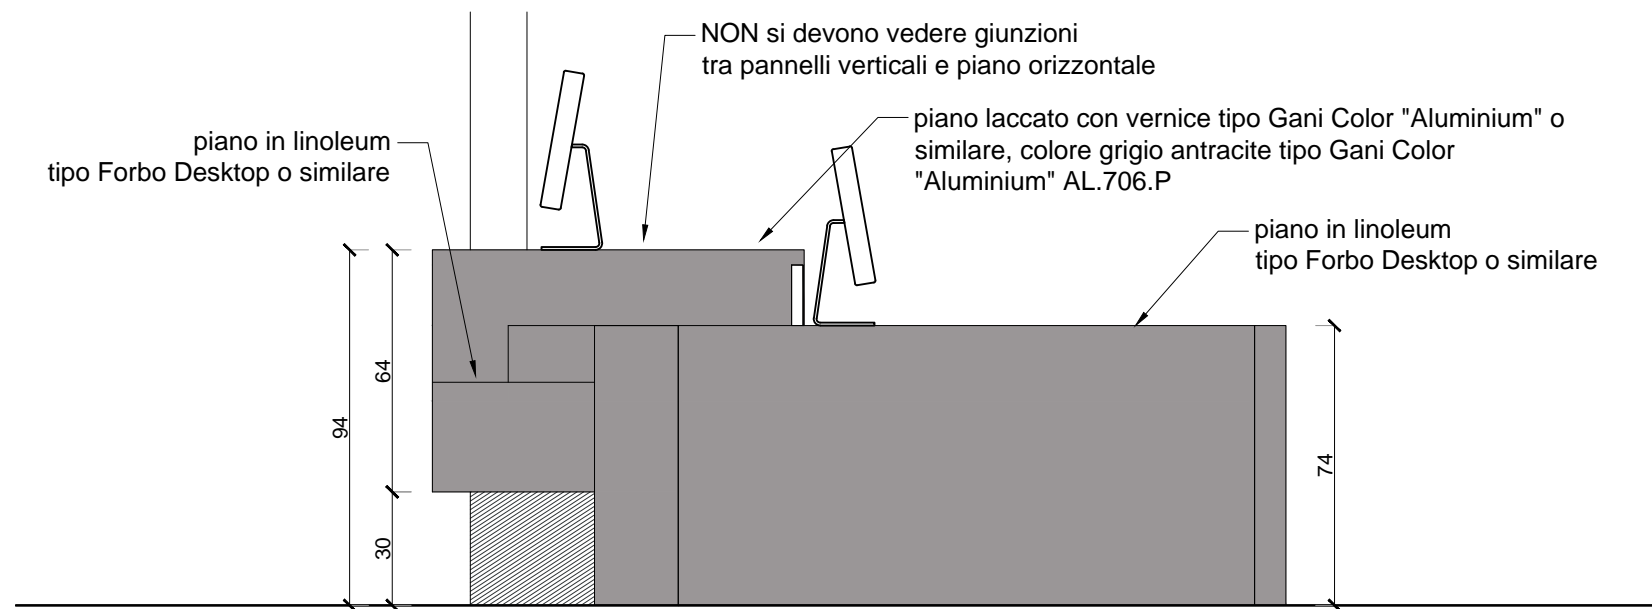

PROSPETTO F-F'

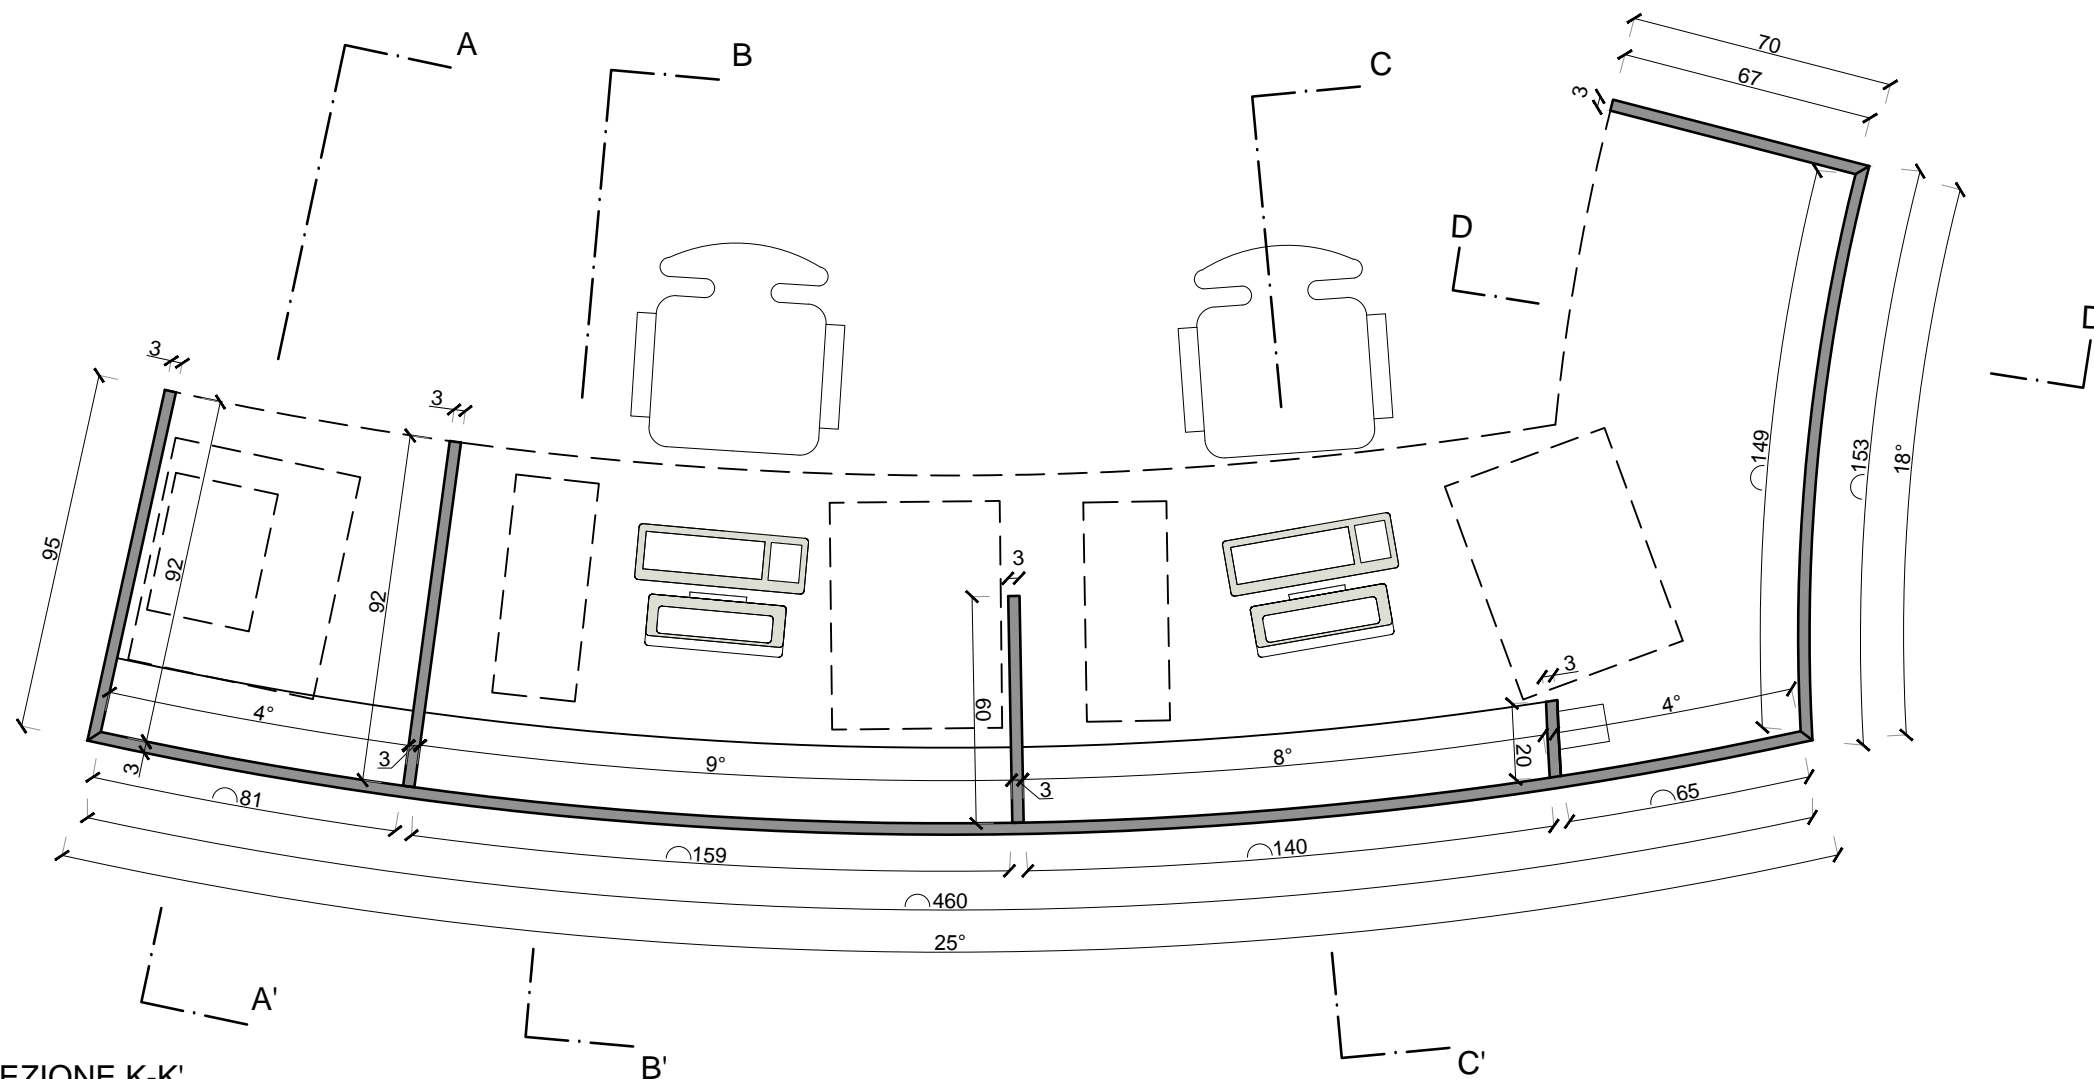

SEZIONE K-K'

PIANTA
cod BA.01