



ATTENZIONE: È ONERE DELL'APPALTATORE
ESEGUIRE TUTTI I NECESSARI RILIEVI E LE
EVENTUALI DIME PER POTER REALIZZARE GLI
ARREDI SU MISURA.

ATTENZIONE: SI RACCOMANDA DI SEGUIRE LE INDICAZIONI DEL
DISEGNO E DEL CAPITOLATO CON LA MASSIMA CURA E
ATTENZIONE, ONDE EVITARE LA RICHIESTA DI SOSTITUZIONE
DEGLI ARREDI DIFFORMI ALLE INDICAZIONI DI PROGETTO.

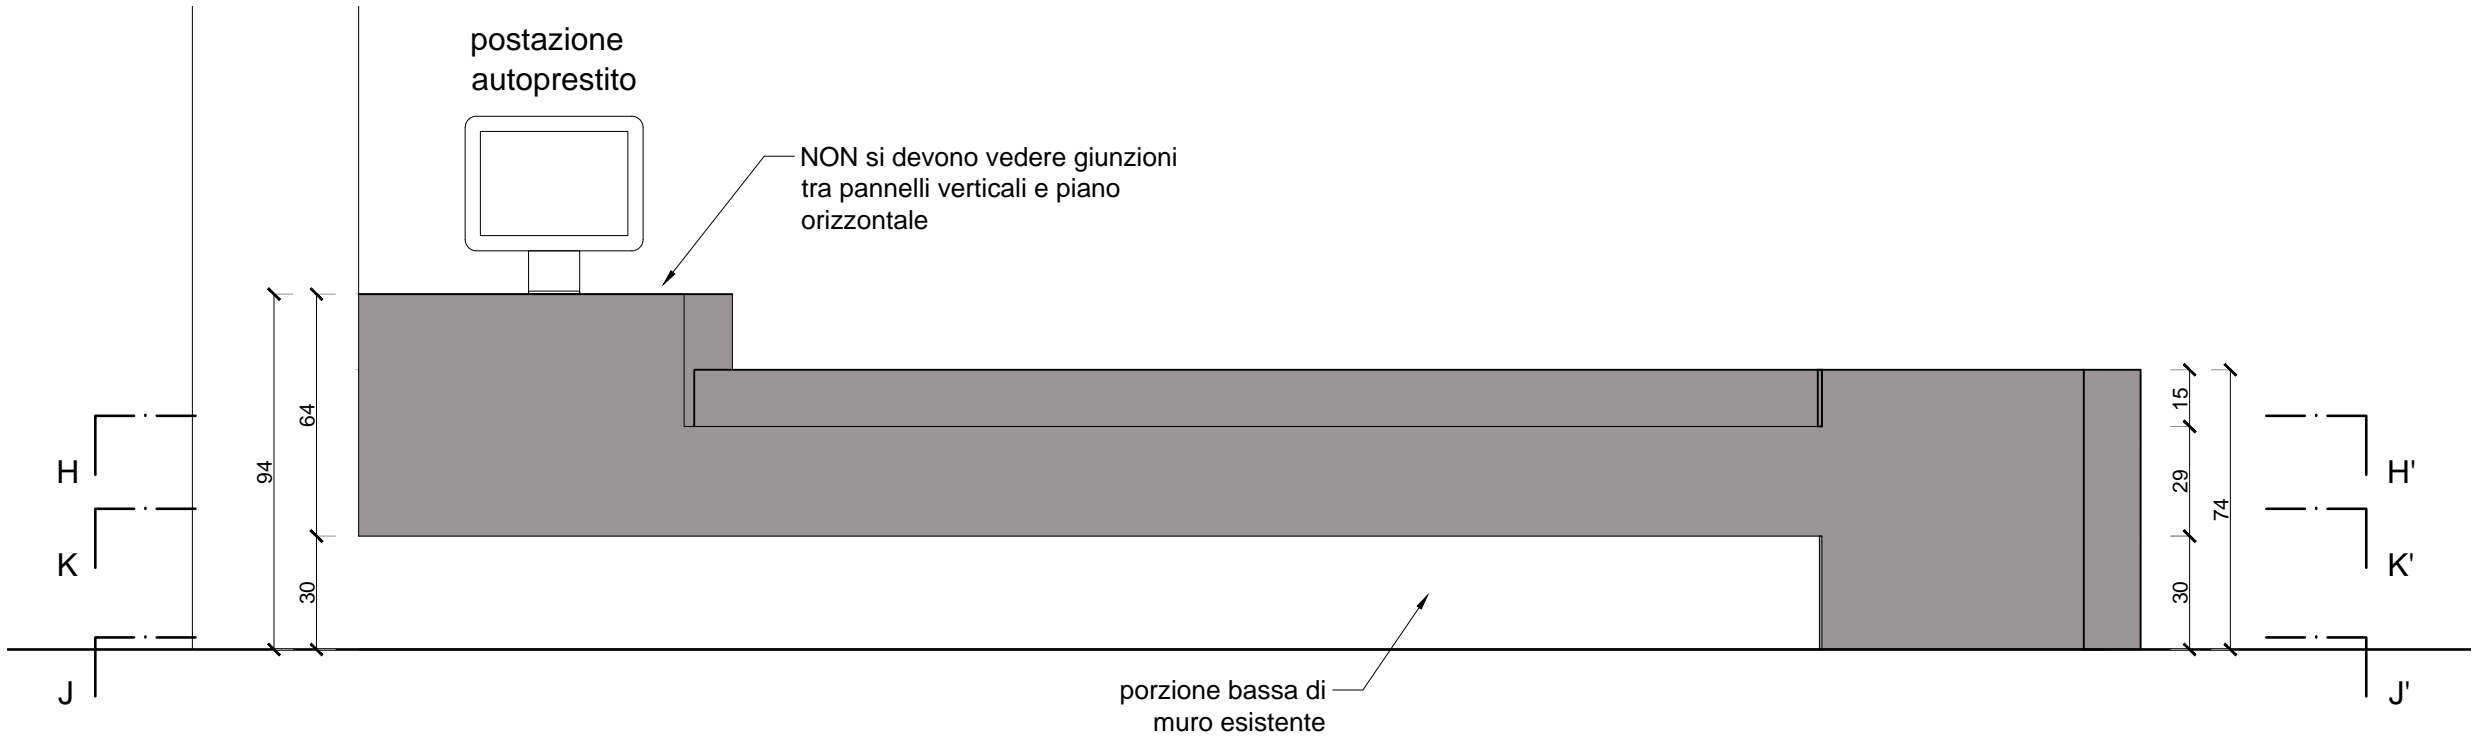

PROSPETTO E-E'

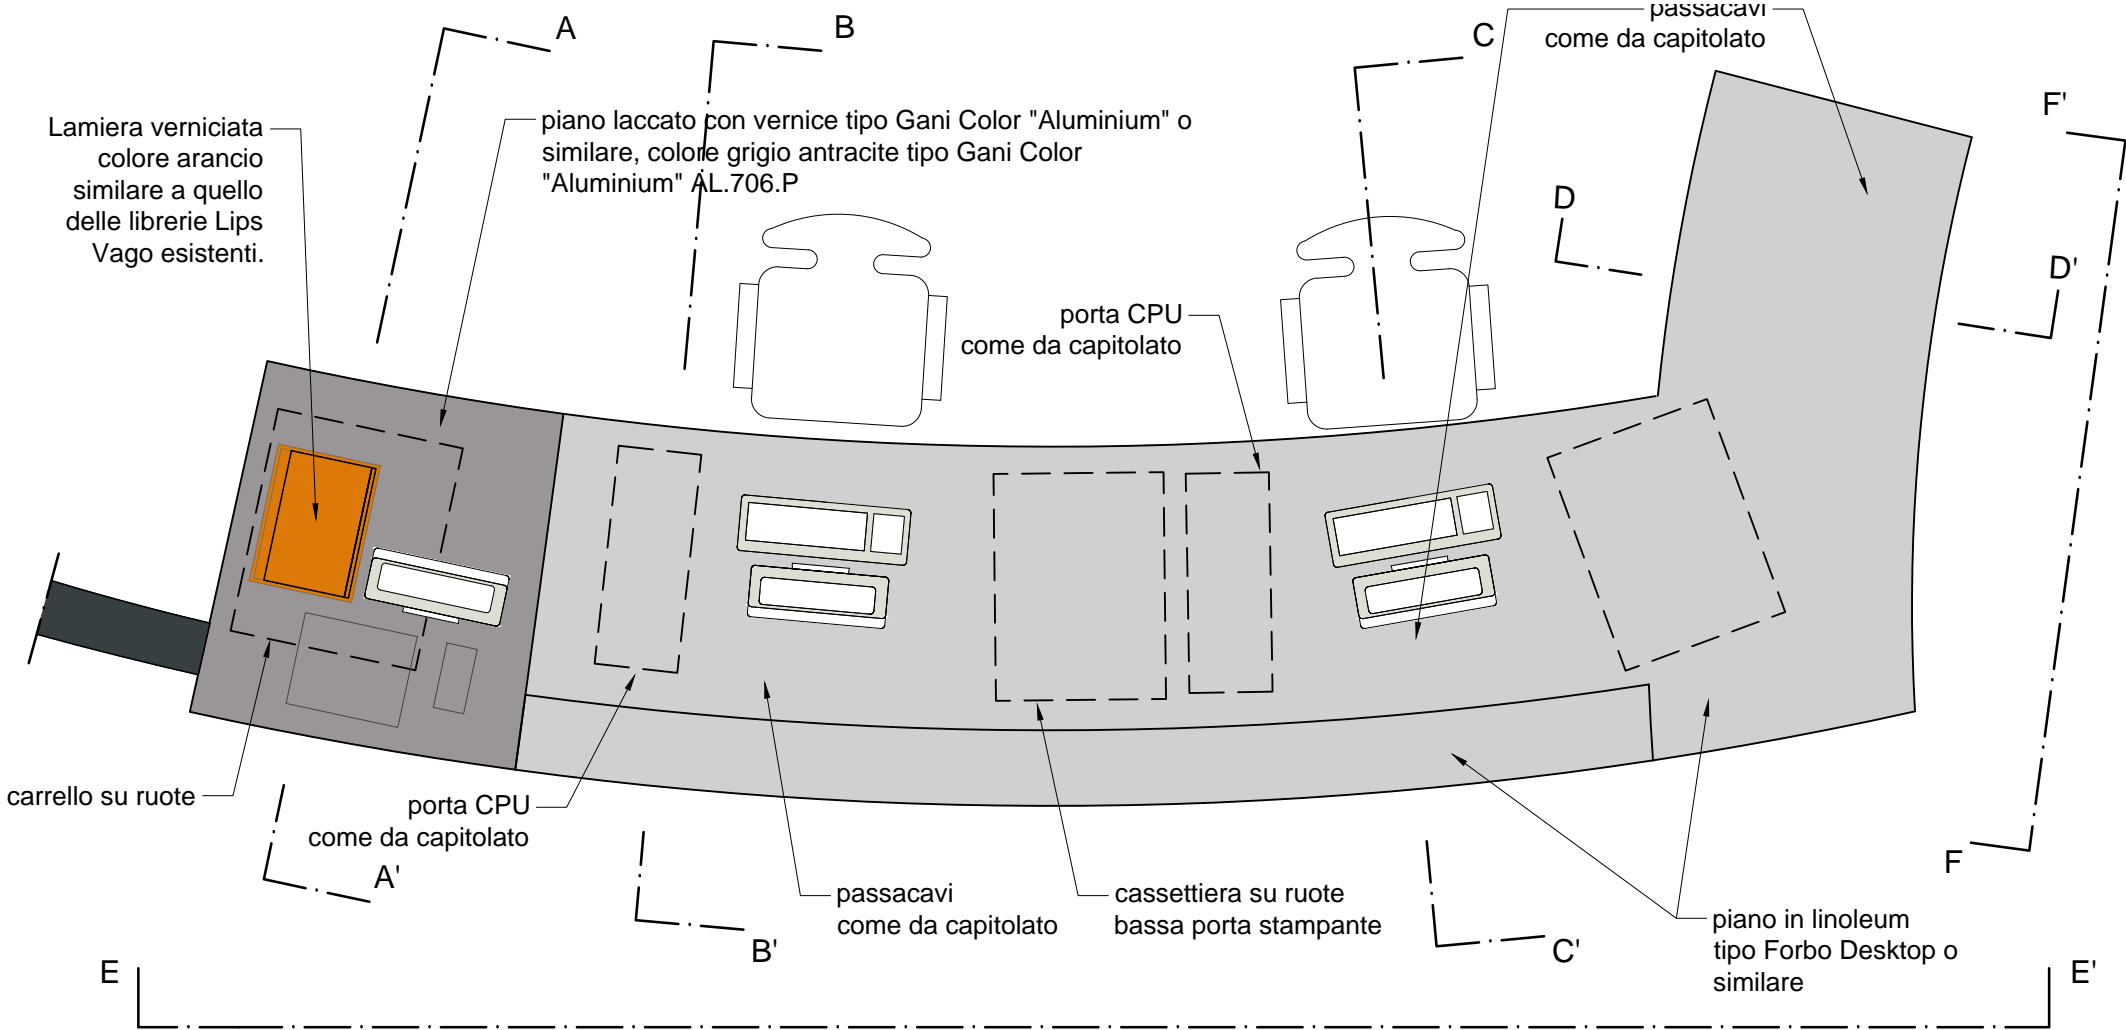

PIANTA
cod BA.01