

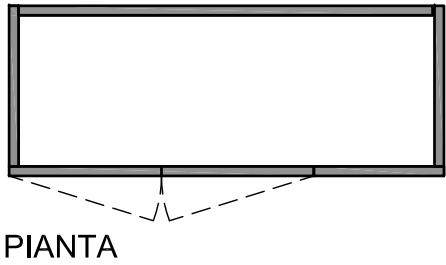
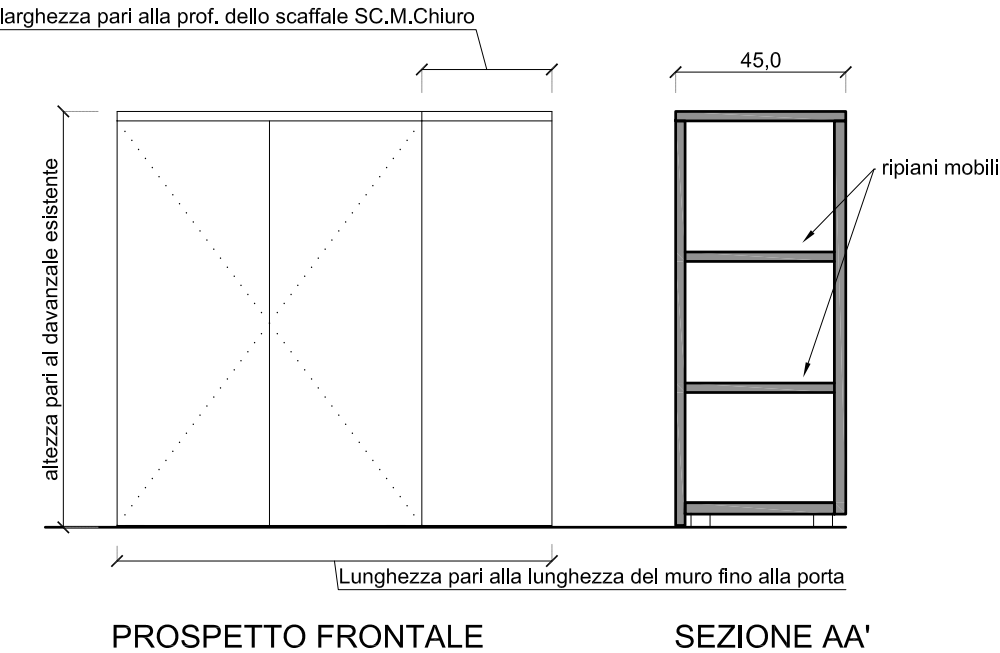
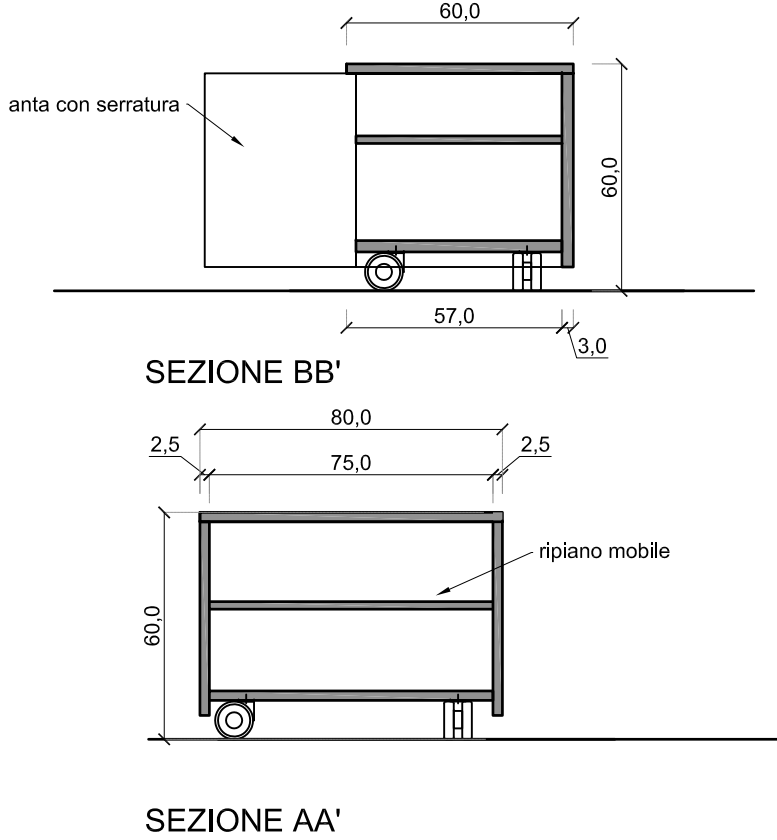
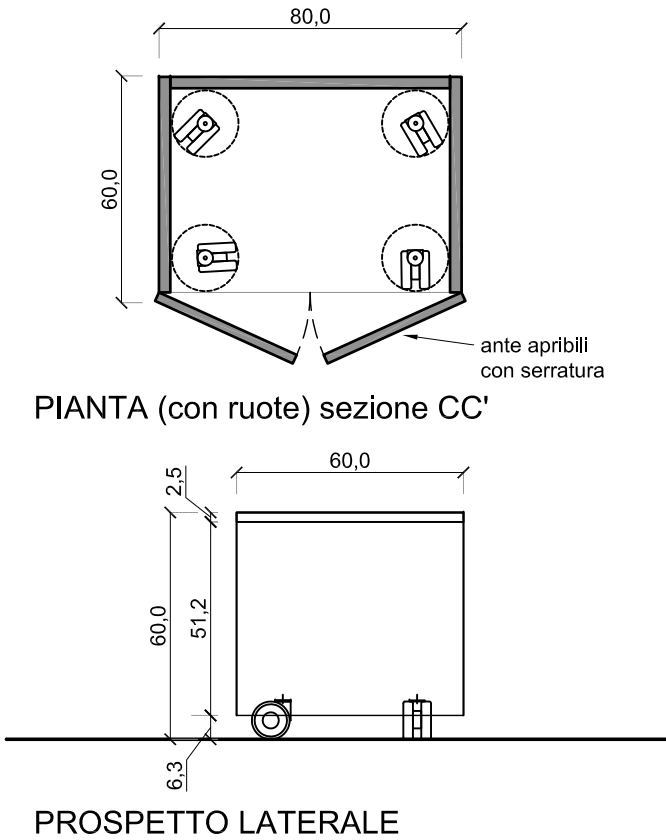


ARM.CHIURO.02
Armadio basso su ruote ARM.CHIURO.02, porta fotocopiatrice, realizzato in pannelli di agglomerato ligneo di spess 25 mm, caratteristiche e finitura come scaffali esistenti: in nobilitato con rivestimento in laminato tipo PFLEIDERER colore tipo "Terra d'Ombra" Codice U091 Truffelgrau, o similare. Con ante dotate di serratura. Incluso eventuale rinforzo metallico interno non a vista, da realizzarsi secondo le valutazioni dell'Appaltatore.

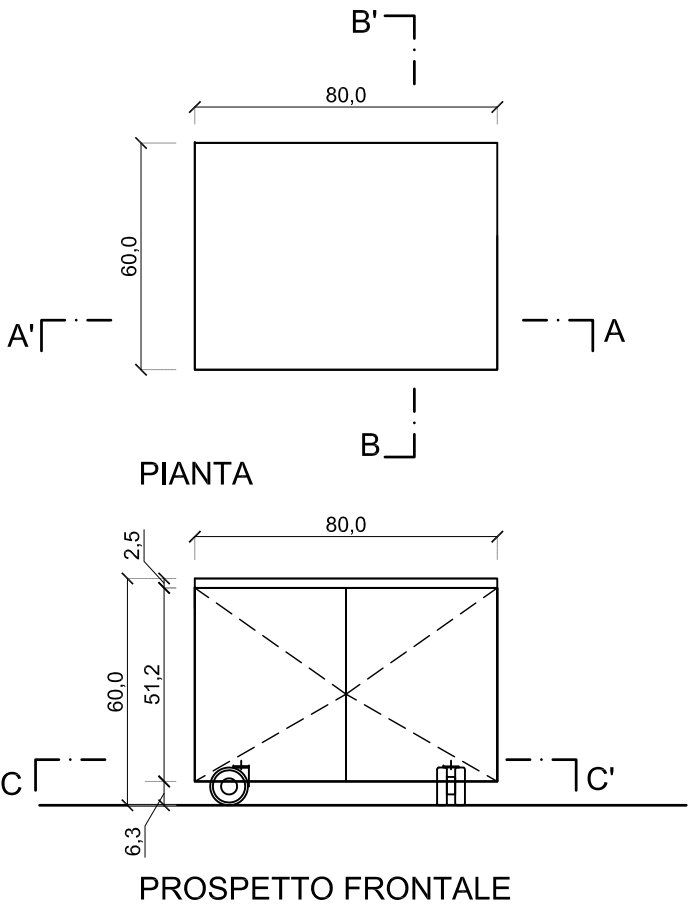

ARM.CHIURO.01
Armadio fisso ARM.CHIURO.01 a muro, altezza in continuità con quella del davanzale esistente e dello scaffale SC.M.CHIURO, da rilevare in loco. Realizzato in pannelli di agglomerato ligneo di spess 25 mm, caratteristiche e finitura come scaffali esistenti: in nobilitato con rivestimento in laminato tipo PFLEIDERER colore tipo "Terra d'Ombra" Codice U091 Truffelgrau, o similare. Con ante dotate di serratura.

ATTENZIONE: SI RACCOMANDA DI SEGUIRE LE INDICAZIONI CONTENUTE NEI DISEGNI E NEL CAPITOLATO CON LA MASSIMA CURA E ATTENZIONE, ONDE EVITARE LA RICHIESTA DI SOSTITUZIONE DEGLI ARREDI DIFFORMI ALLE INDICAZIONI DI PROGETTO. PRESTARE PARTICOLARE ATTENZIONE AL TAGLIO DEI PANNELLI E ALLE GIUNZIONI A 45° INDICATE NEI DISEGNI E ALLE MODALITÀ DI POSA DELLE CAMPITURE DI COLORE.

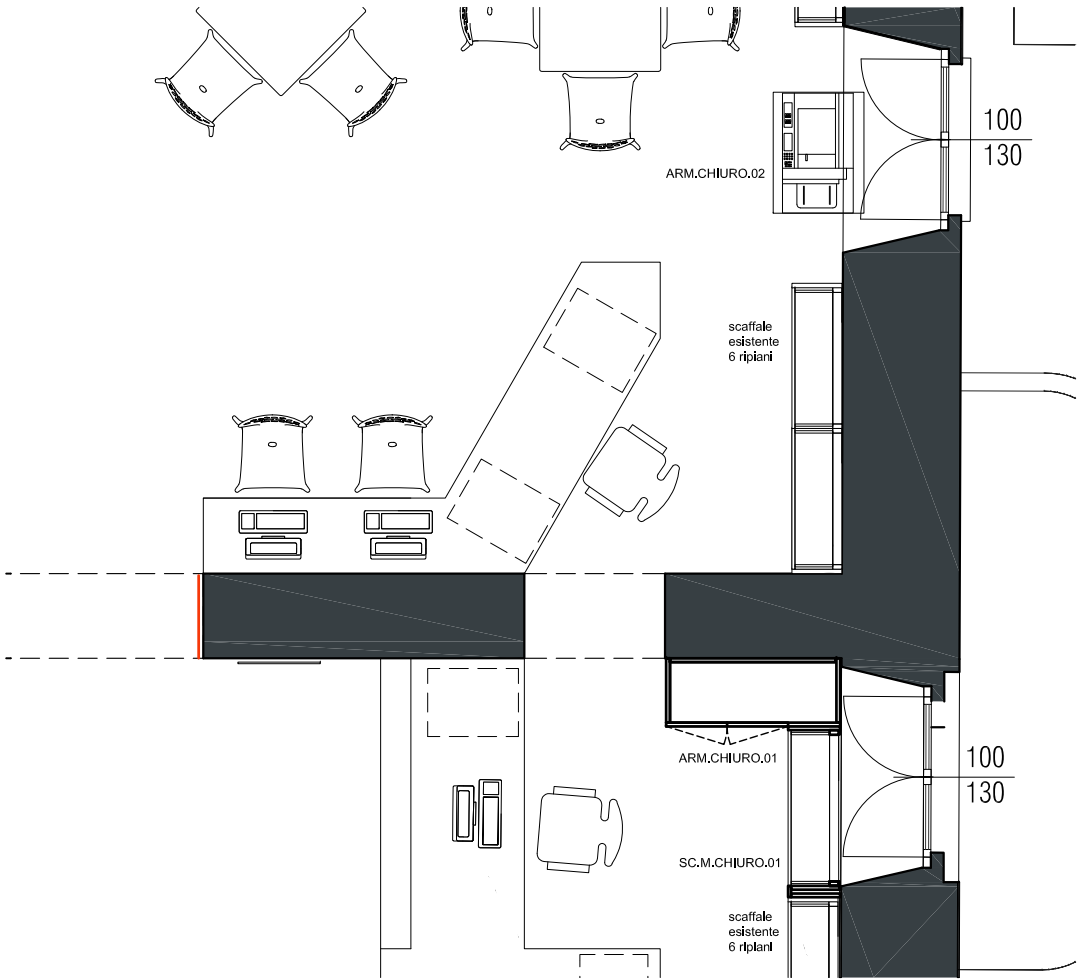

alterstudioson.dred
stazione appaltante
Provincia di Sondrio
corso XXV Aprile 22
23100 Sondrio

alterstudio partners s.r.l
viale Daniele Ranzoni 7
20149 Milano

progetto
Progetto distributivo e
degli arredi della
Biblioteca di Chiuro

contenuto tavola
Armadio fisso ARM.CHIURO.01
Armadio basso su ruote
ARM.CHIURO.02
File: 203_P_Art_SC.M-ARM.CHIURO_141209r00.dwg

avviso
ARM.CHIURO
CHIURO
data
09/12/2014
scala
1:20
e-mail office@alterstudioson.dred