



ATTENZIONE: È ONERE DELL'APPALTATORE  
ESEGUIRE TUTTI I NECESSARI RILIEVI E LE  
EVENTUALI DIME PER POTER REALIZZARE GLI  
ARREDI SU MISURA.

ATTENZIONE: SI RACCOMANDA DI SEGUIRE LE INDICAZIONI DEL  
DISEGNO E DEL CAPITOLATO CON LA MASSIMA CURA E  
ATTENZIONE, ONDE EVITARE LA RICHIESTA DI SOSTITUZIONE  
DEGLI ARREDI DIFFORMI ALLE INDICAZIONI DI PROGETTO.

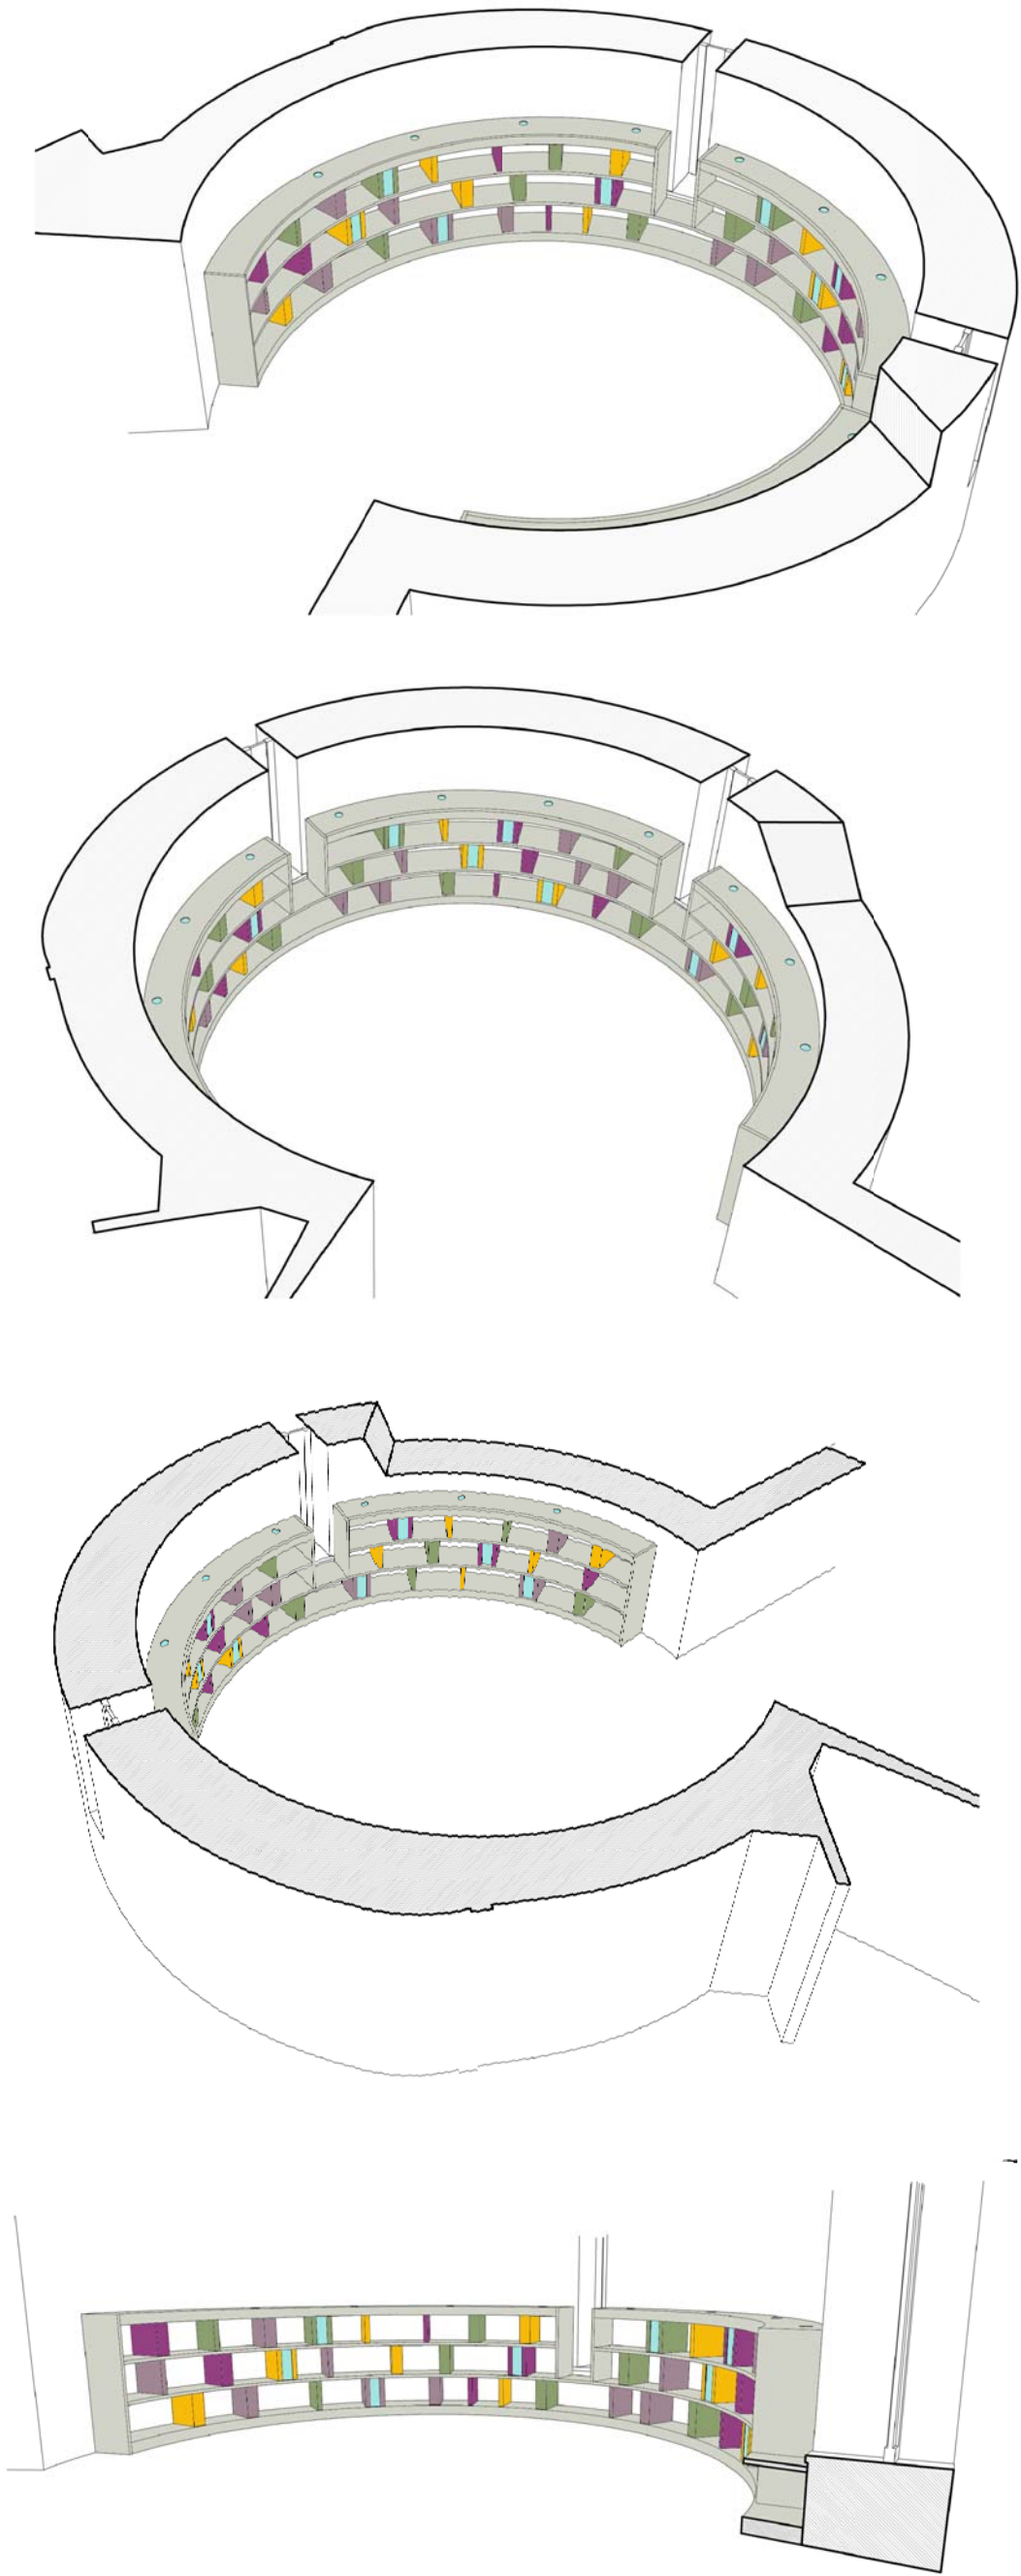

VISTE PROSPETTICHE

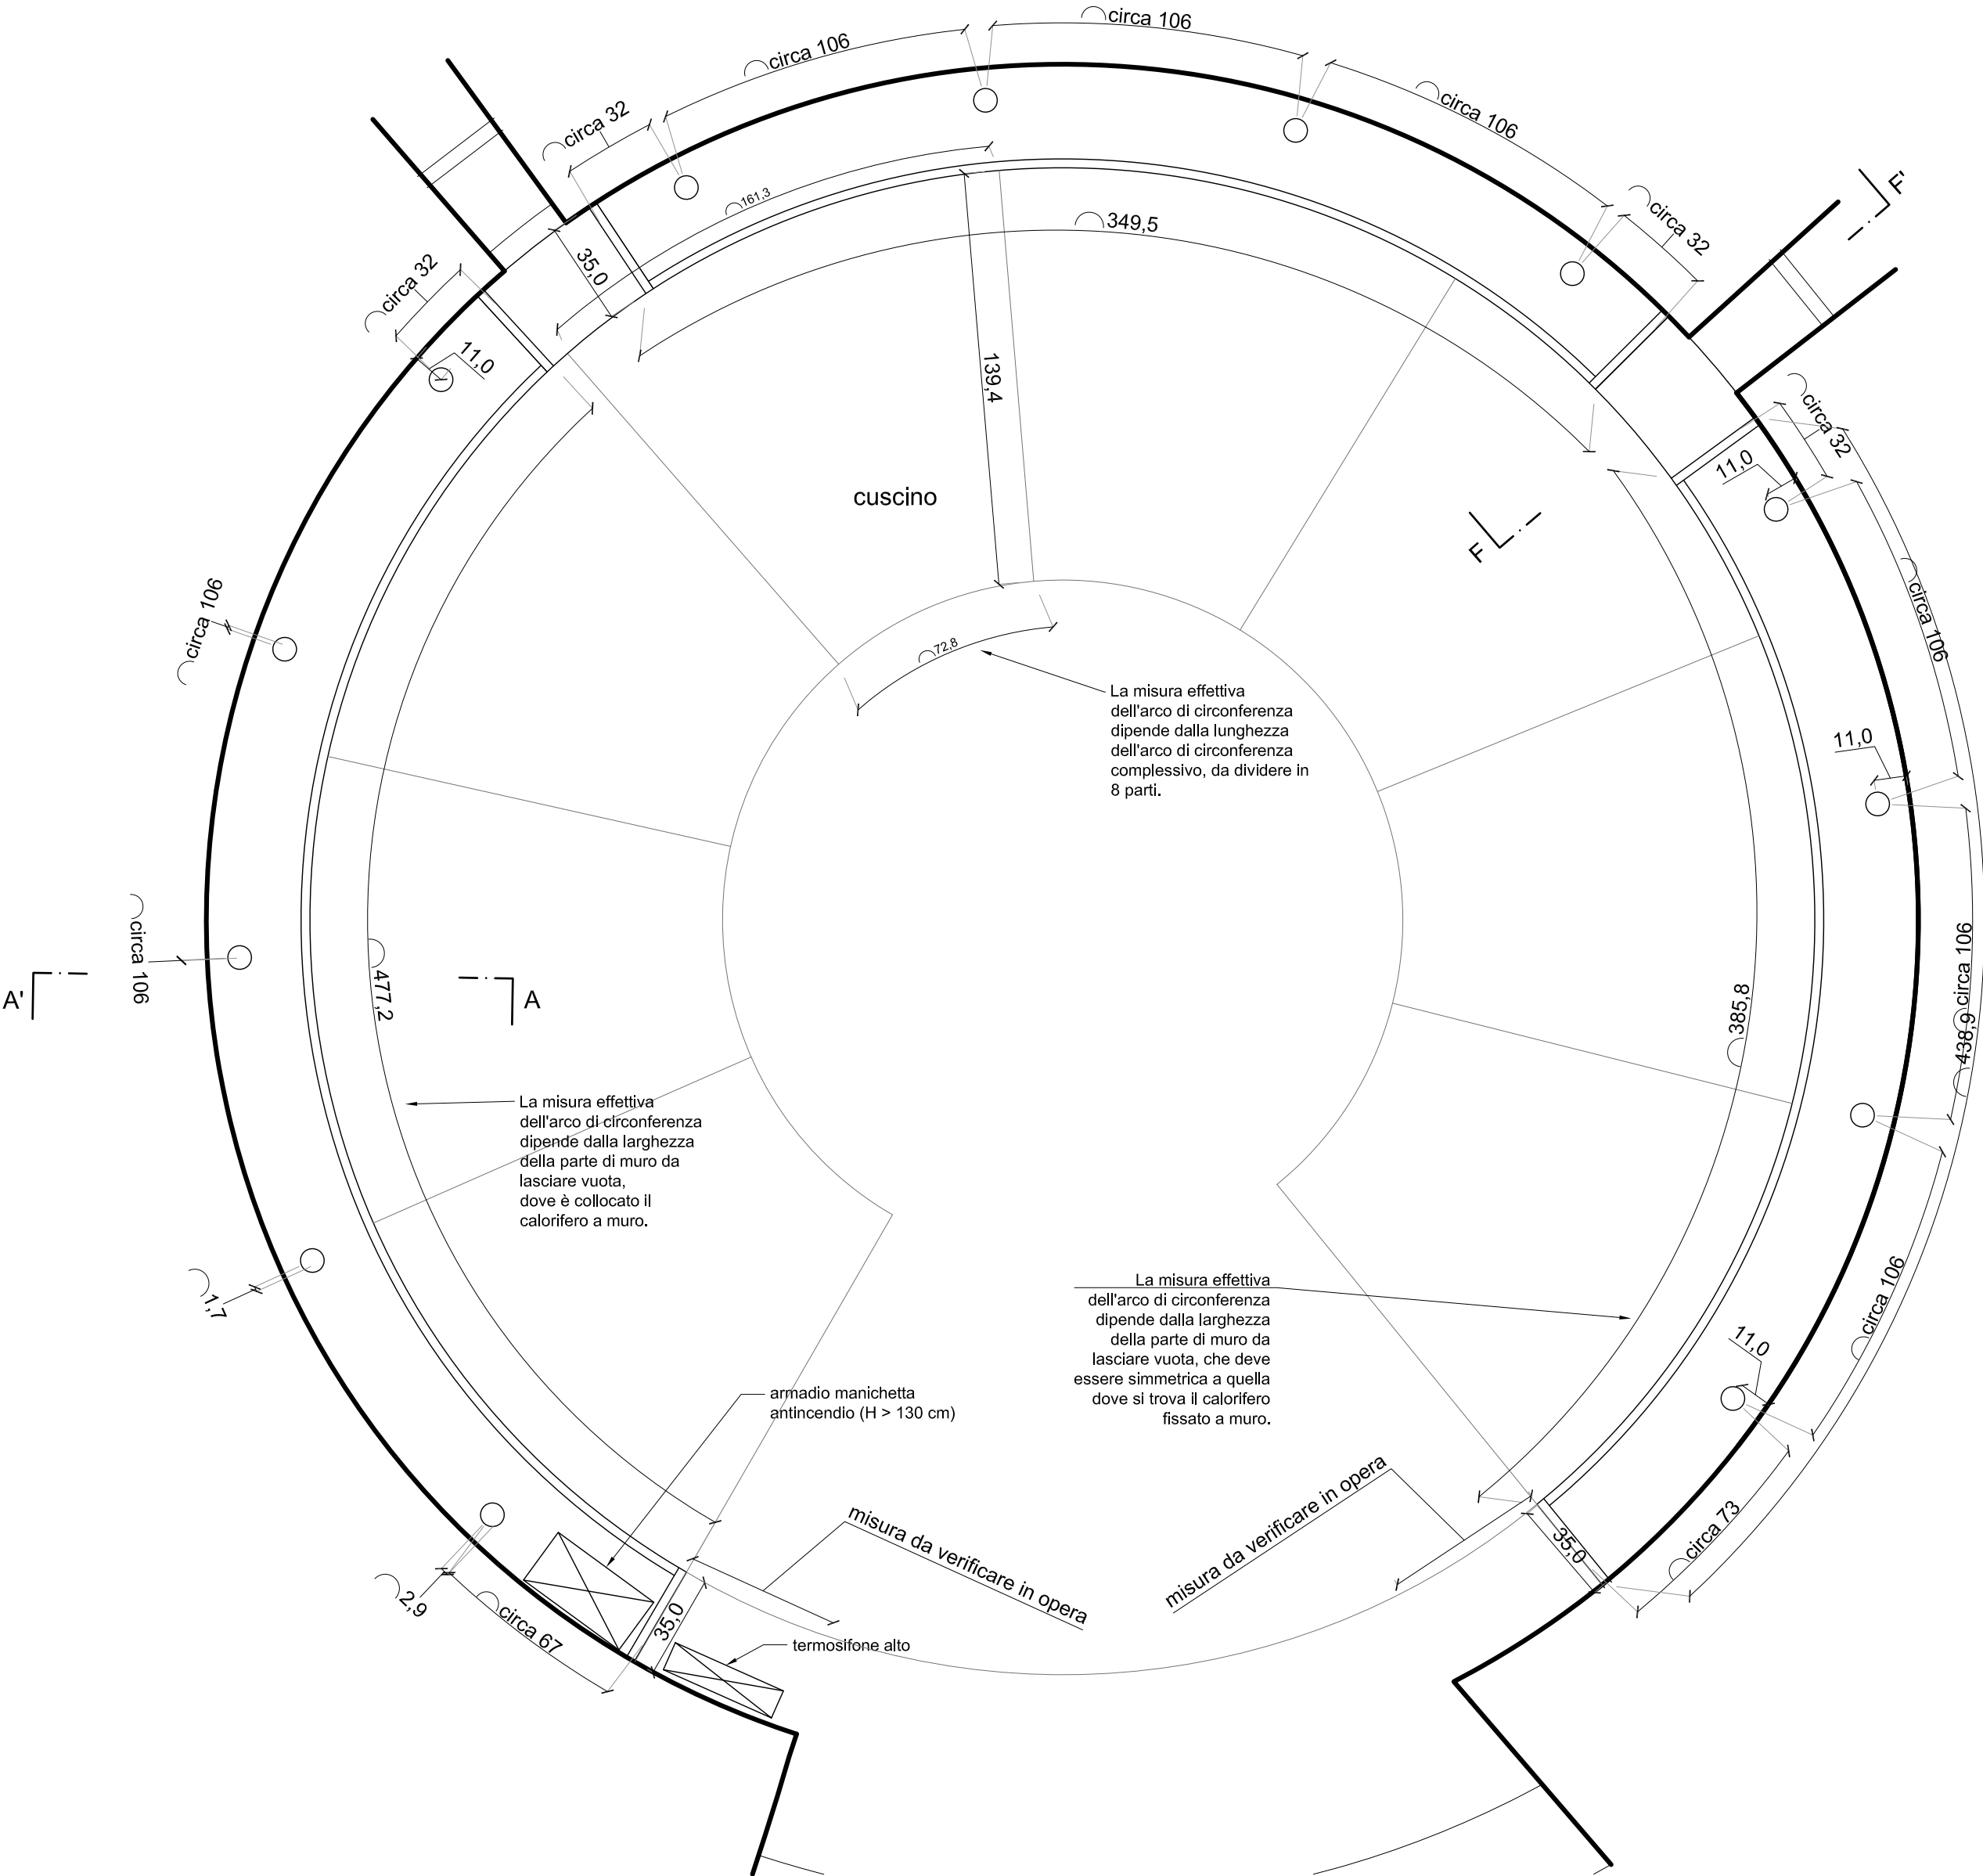

SEZIONE ORIZZONTALE EE'