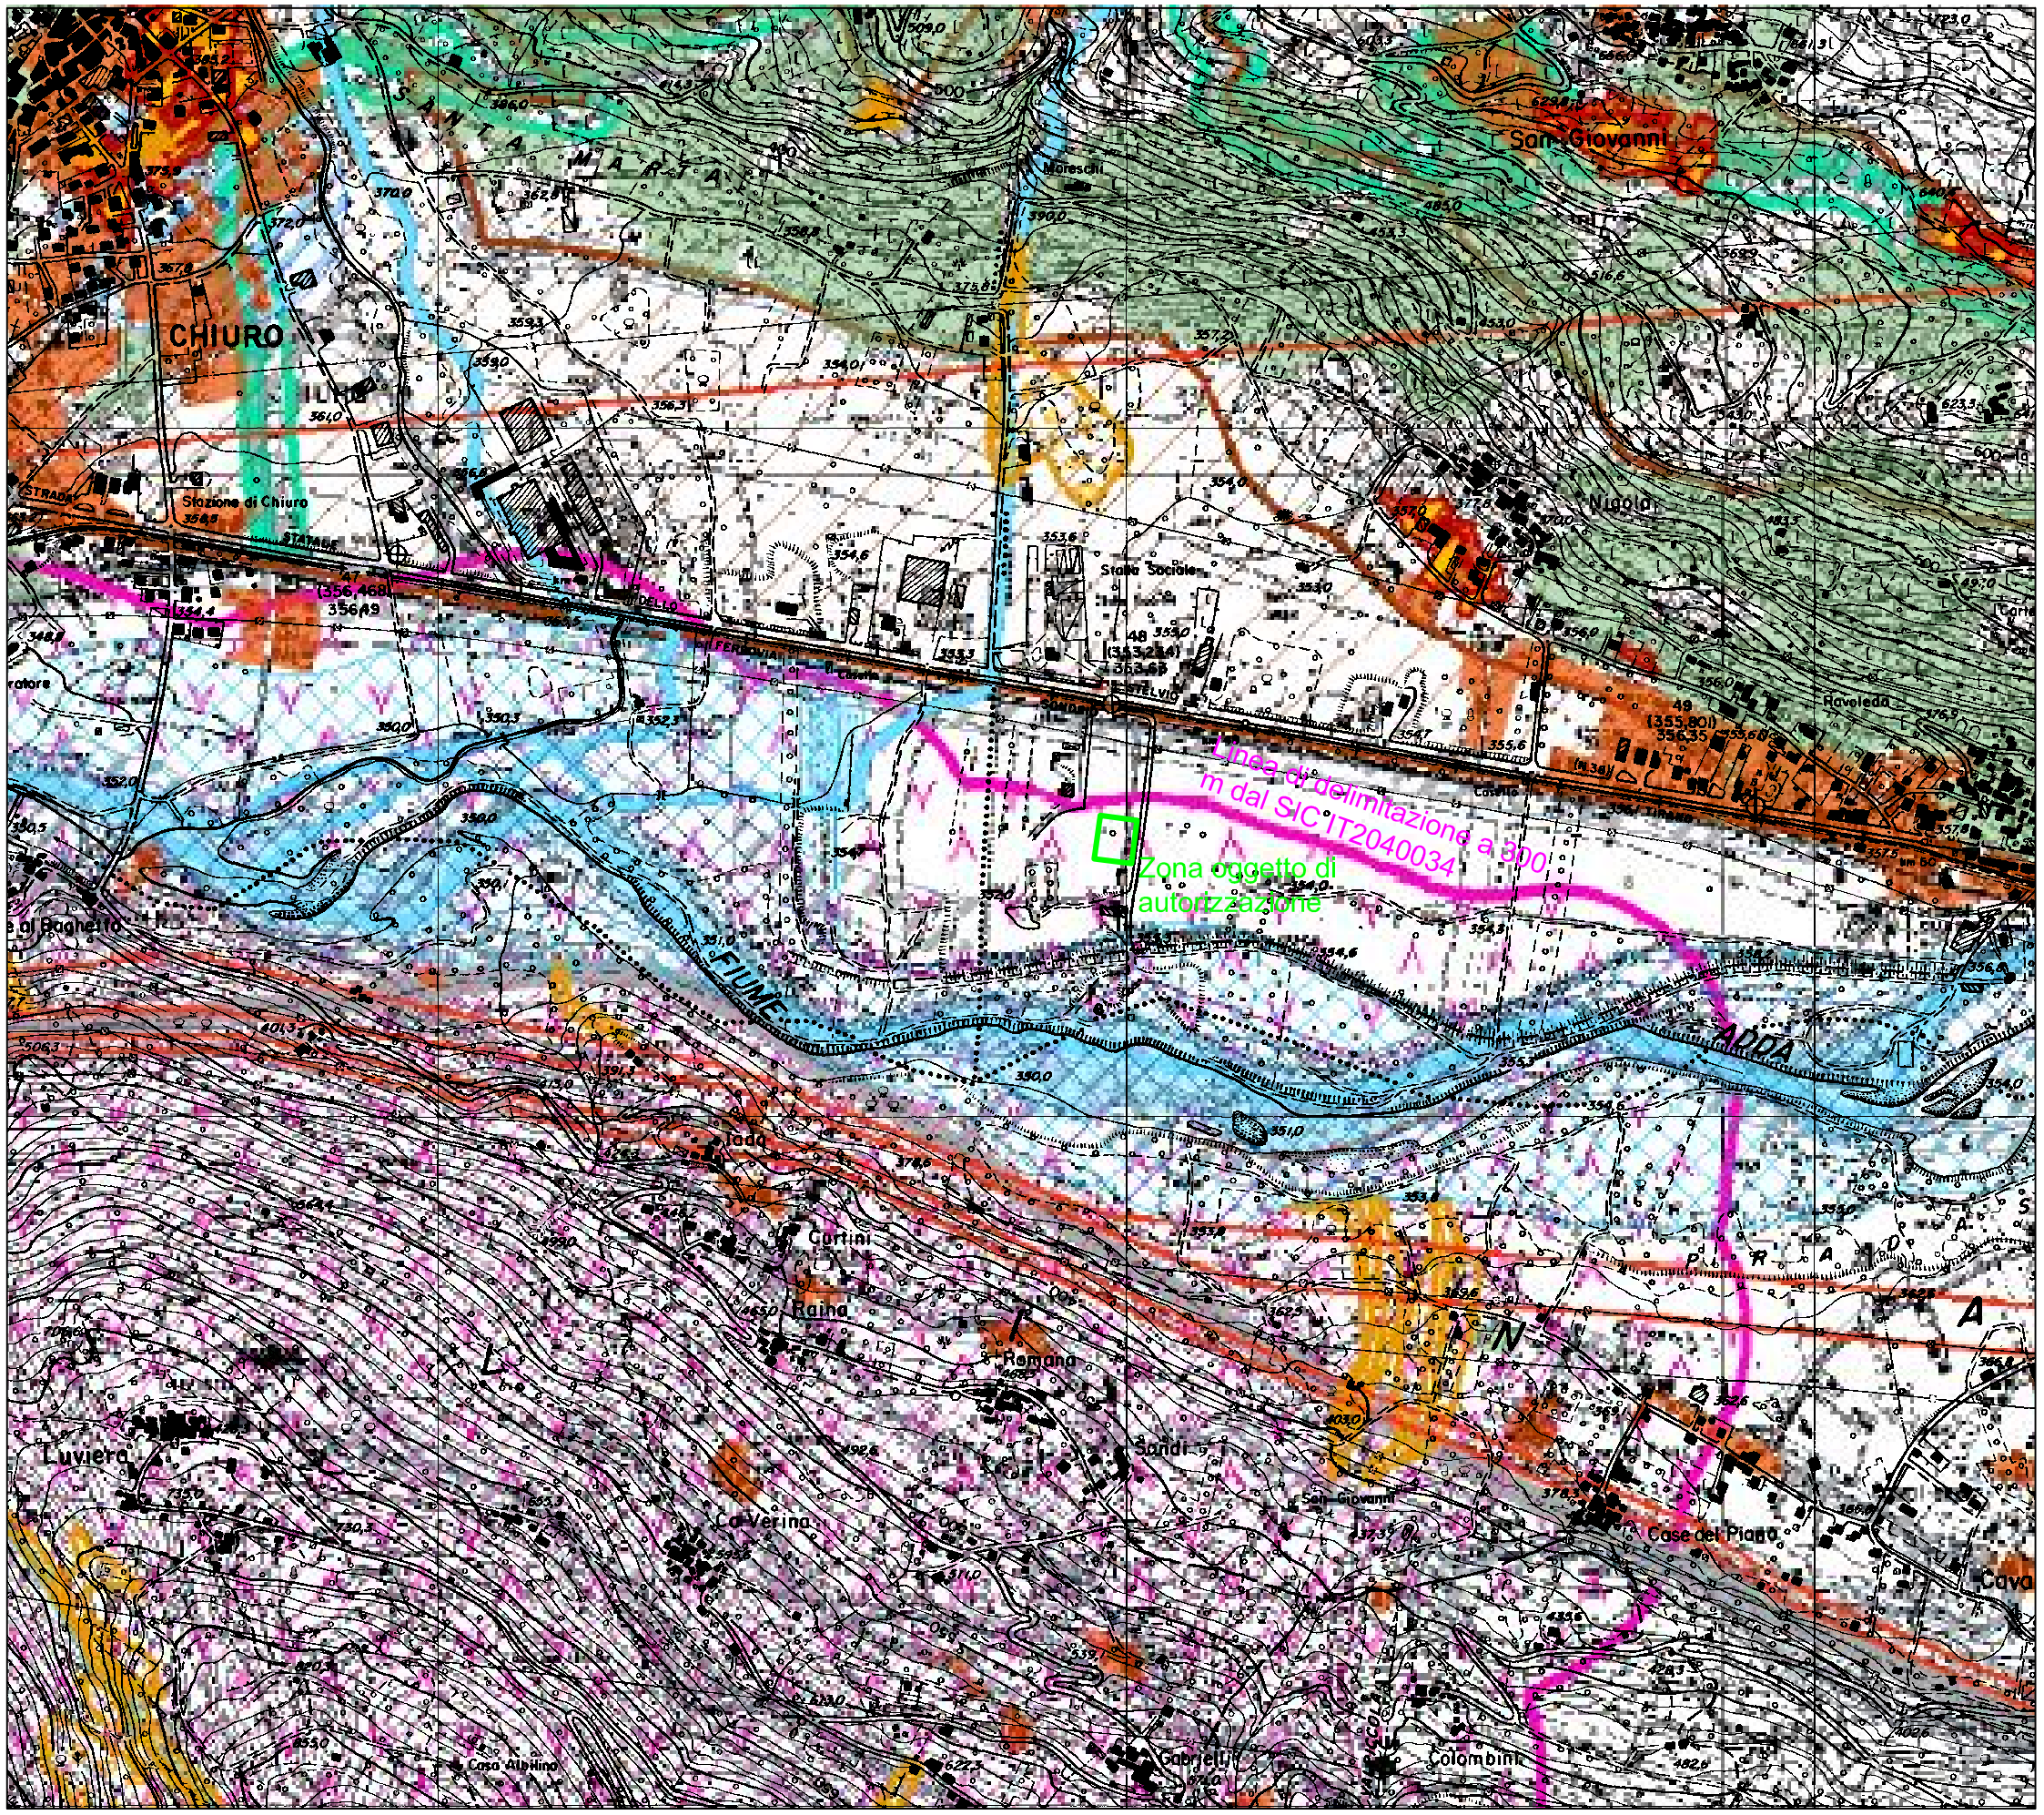

il tecnico

Richiesta di verifica di assoggettabilità ai sensi degli artt. 6 e 20 del d. lgs. 152/06 e dell'articolo 6 della l. r. 2 febbraio 2010, n. 5, per "*Richiesta di autorizzazione, ai sensi dell'art. 208 del D.Lgs. 03 aprile 2006, n. 152 e s.m.i., per la realizzazione e la gestione di un impianto di smaltimento/recupero rifiuti*" da realizzarsi in Comune di Teglio (SO)

TMC s.r.l.
Località Roncasc
23036 - Teglio (SO)

Tav. 10	Inserimento rispetto al SIC IT2040034 scala 1:10.000 aziende/tmc/Tavole/Rifiuti/Ordinaria/Vincoli/Vincoli/Vincoli	dis. eff. IWE

studiocapelli ingegneria ambientale
via colombera, 18/B
24069 - trescore (bg)
tel. 035.945013
fax 035.4257539
e-mail
capelli@studiocapelli.net