


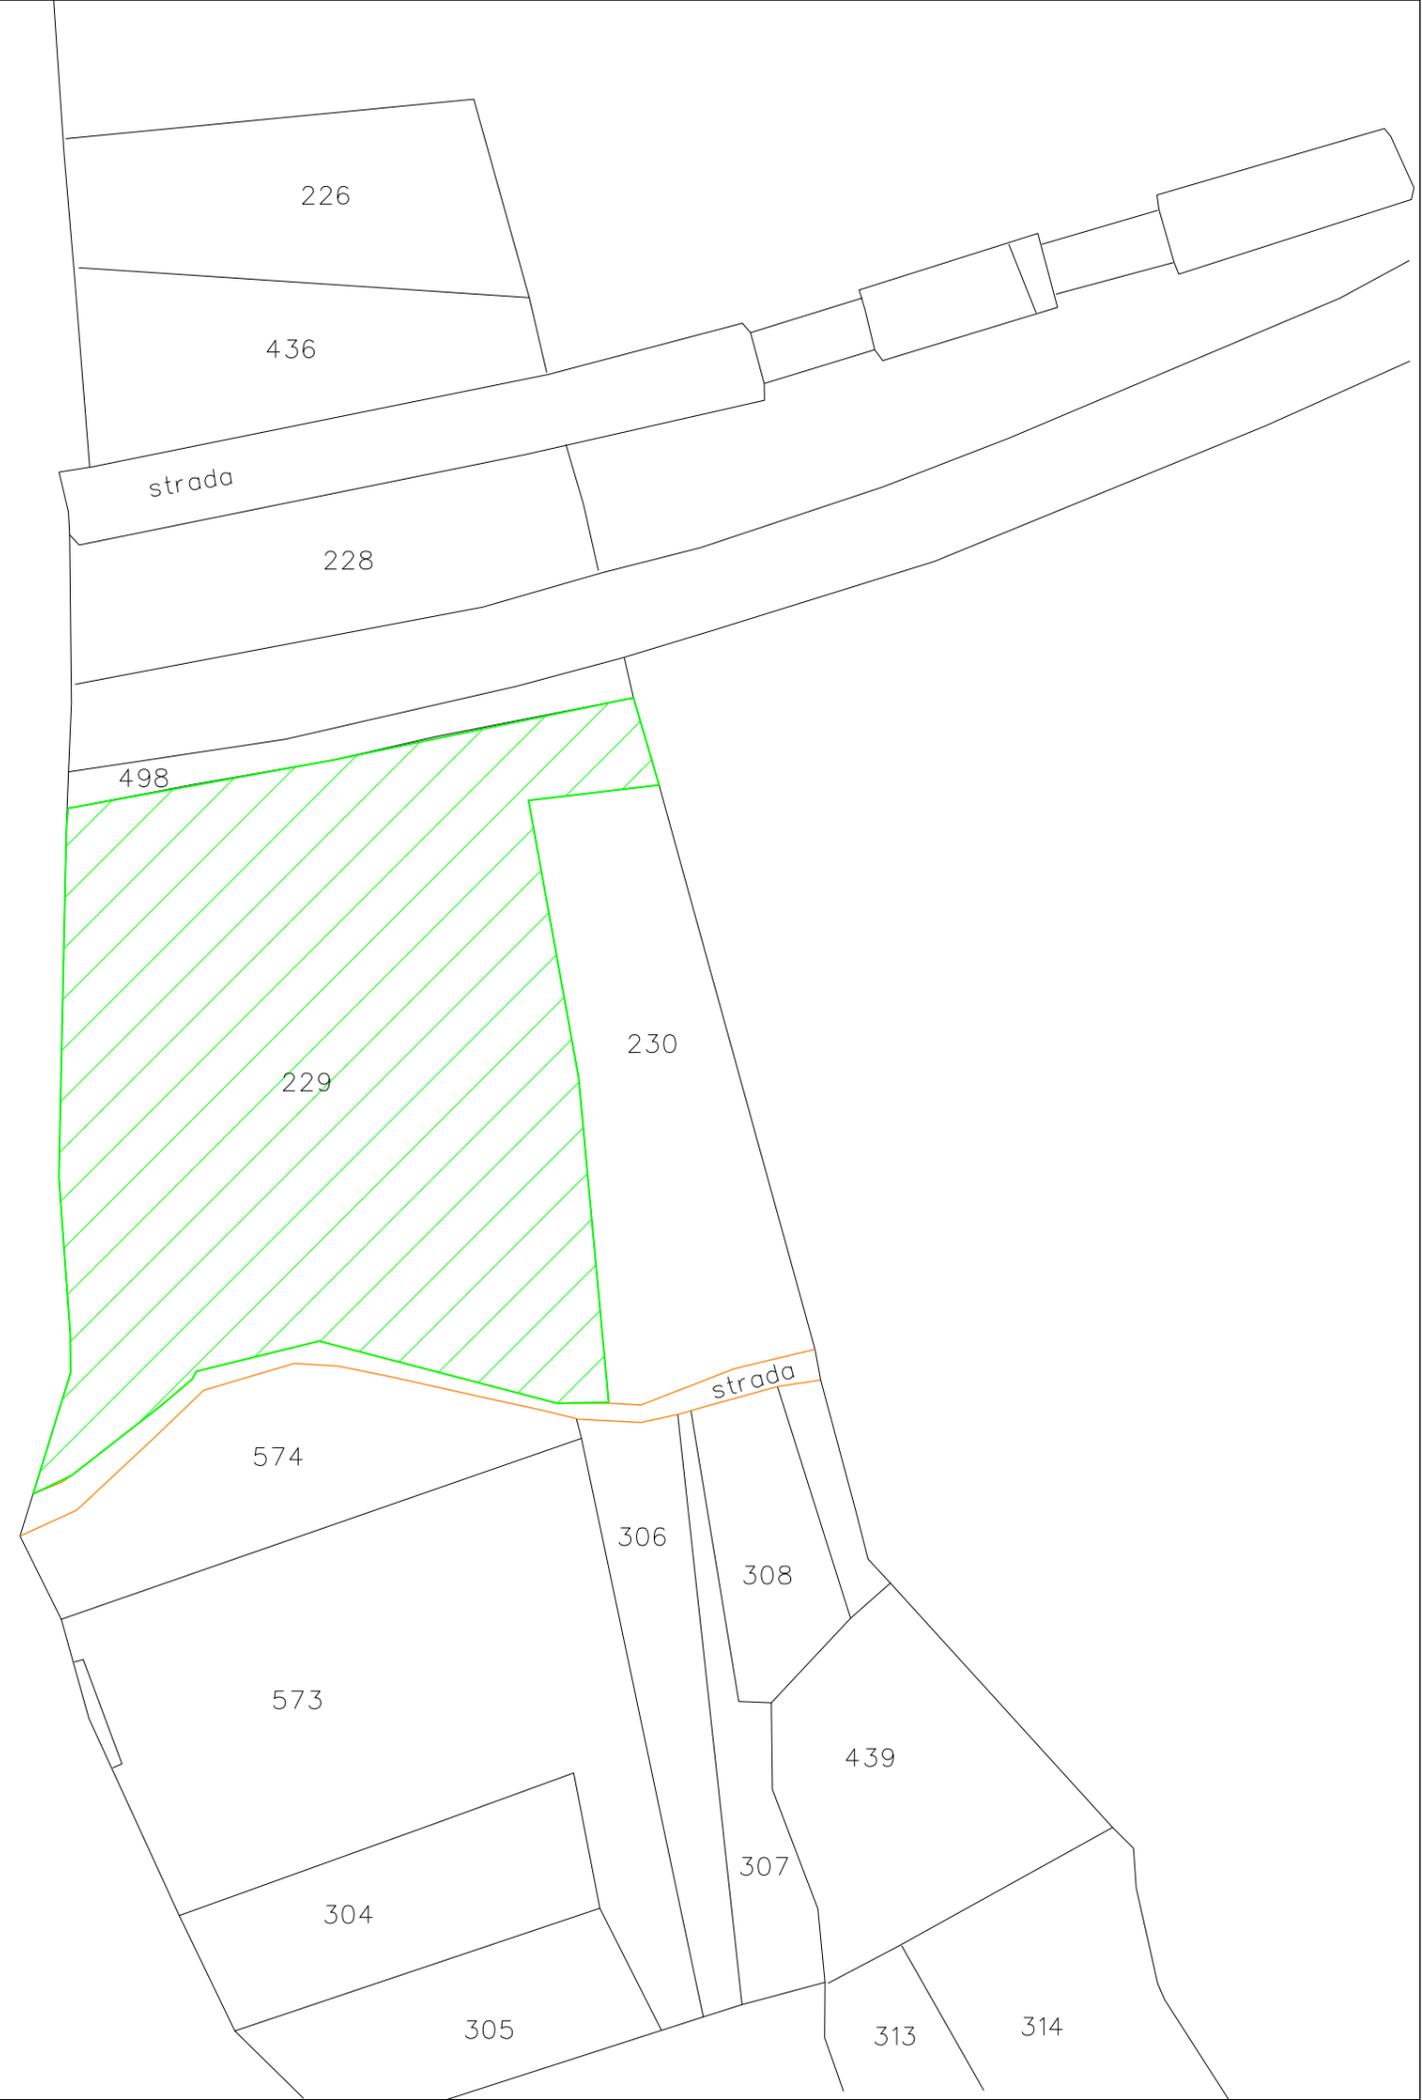

FG. 1 MAPPALE 229



COMUNE DI TALAMONA

PROVINCIA DI SONDRIO

**PROGETTO DI GESTIONE DI UN IMPIANTO DI RECUPERO DI RIFIUTI SPECIALI
NON PERICOLOSI (R13-R5) AI SENSI DELL'ARTICOLO 208 DEL D.LGS 152/2006 E S.M.I.**

ESTRATTO MAPPA CATASTALE

COSTRUZIONI CERRI S.r.l. via Fortunato n. 486 - 23018 Talamona (SO)

GEOLOGO Luciano Leusciatti

Data:
luglio 2011

Scala:
1:1000

**TAV
02**

GEOROBICA VALTELLINESE Luciano Leusciatti via Privata Moroni, 5 - 23100 Sondrio (SO) tel. e fax 0342/201615