


FOTO (F1)



FOTO (F2)



FOTO (F3)

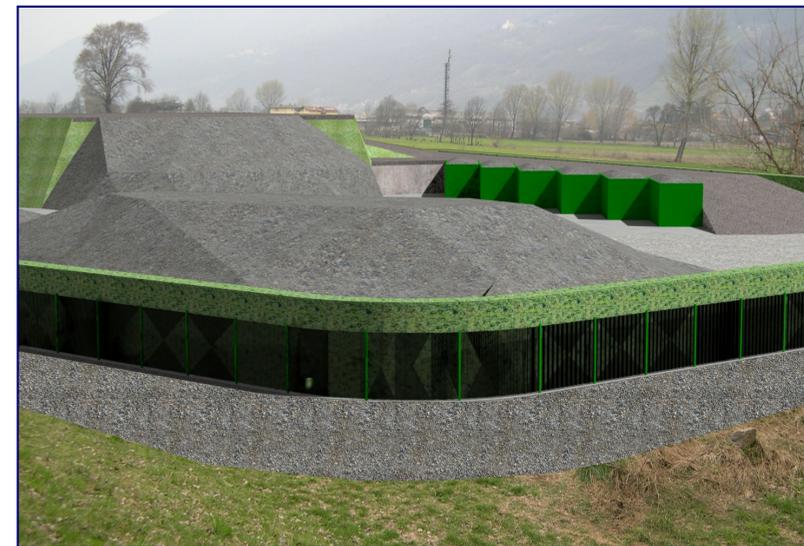

PLANIMETRIA


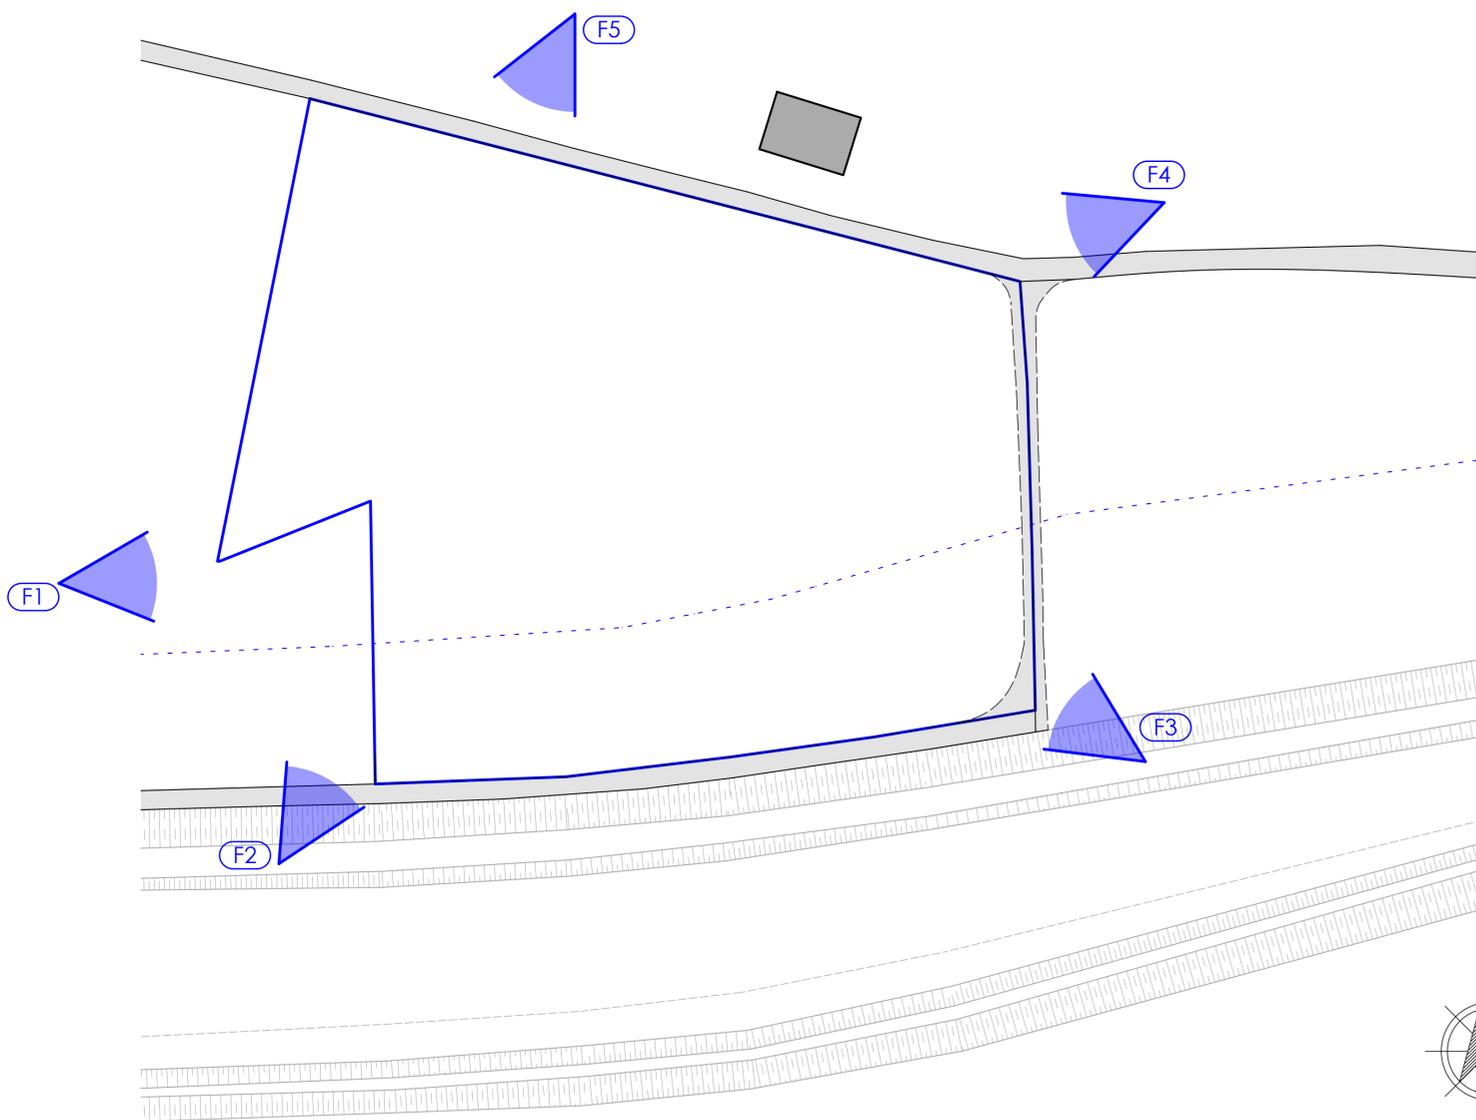


FOTO (F4)



COMUNE DI TRAONA
Provincia di Sondrio

FOTO (F5)

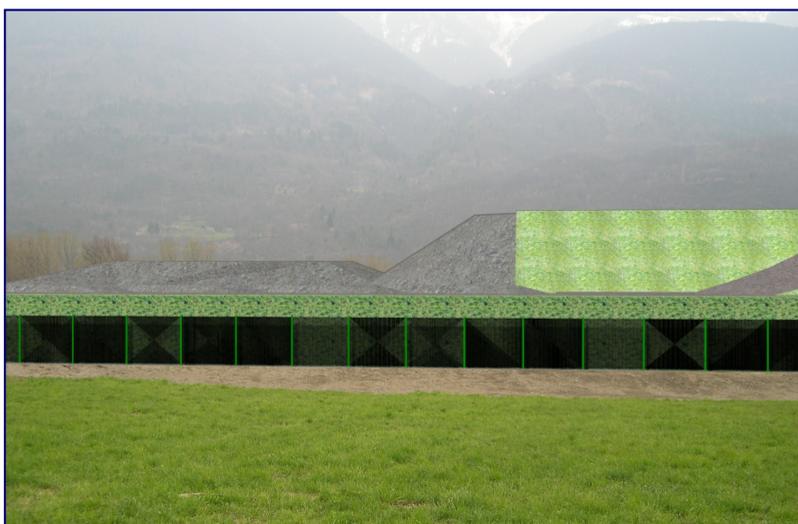

Committente: RICICLEDIL S.R.L.		Firma:	
Oggetto: REALIZZAZIONE IMPIANTO DI RECUPERO RIFIUTI SPECIALI NON PERICOLOSI (R13-R5)		Elaborato:	
Allegato:		15	
Scala disegno: varie Formato carta: 630*594 Scala piattaggio: 1:1			
 STUDIO BULANTI Via Fabiani 18/c Tel./fax +39 0342 012477 Cell. +39 335 1773514		Bulanti geom. Stefano MORBEGNO (SO) www.studiobulanti.it info@studiobulanti.it	
Commissa: 0004/2013	Percorso file: prj/RicicledilImpiantoRec.	Nome file: Tav15Rendering	Redatto: M. M.
Data: Maggio 2013	Motivo:		Control.: B. S.
Rev.: 01			Approv.: B. S.
Rev.: 02			
Rev.: 03			
Rev.: 04			
Rev.: 05			