


SC.circ.01 - SCAFFALE FISSO MONOFRONTE SU MISURA
sc.1:20


ATTENZIONE: È ONERE DELL'APPALTATORE ESEGUIRE TUTTI I NECESSARI RILIEVI E LE EVENTUALI DIME PER POTER REALIZZARE GLI ARREDI SU MISURA.

ATTENZIONE: SI RACCOMANDA DI SEGUIRE LE INDICAZIONI DEL DISEGNO E DEL CAPITOLATO CON LA MASSIMA CURA E ATTENZIONE, ONDE EVITARE LA RICHIESTA DI SOSTITUZIONE DEGLI ARREDI DIFFORMI ALLE INDICAZIONI DI PROGETTO.

DETTAGLIO DEI MONTANTI RIENTRANTI (in MDF laccato oppure in lamiera piegata laccata)
SEZIONE ORIZZONTALE
SCALA 1:10

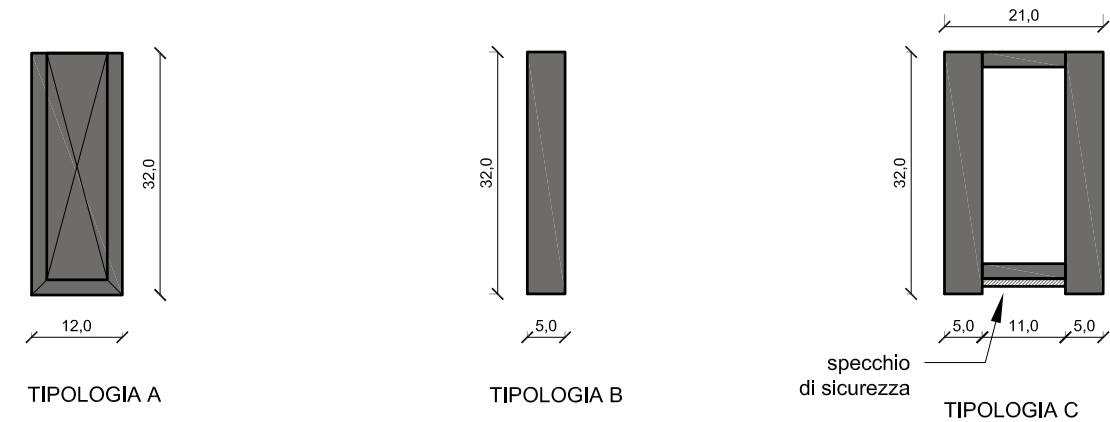

CAMPIONARIO COLORI

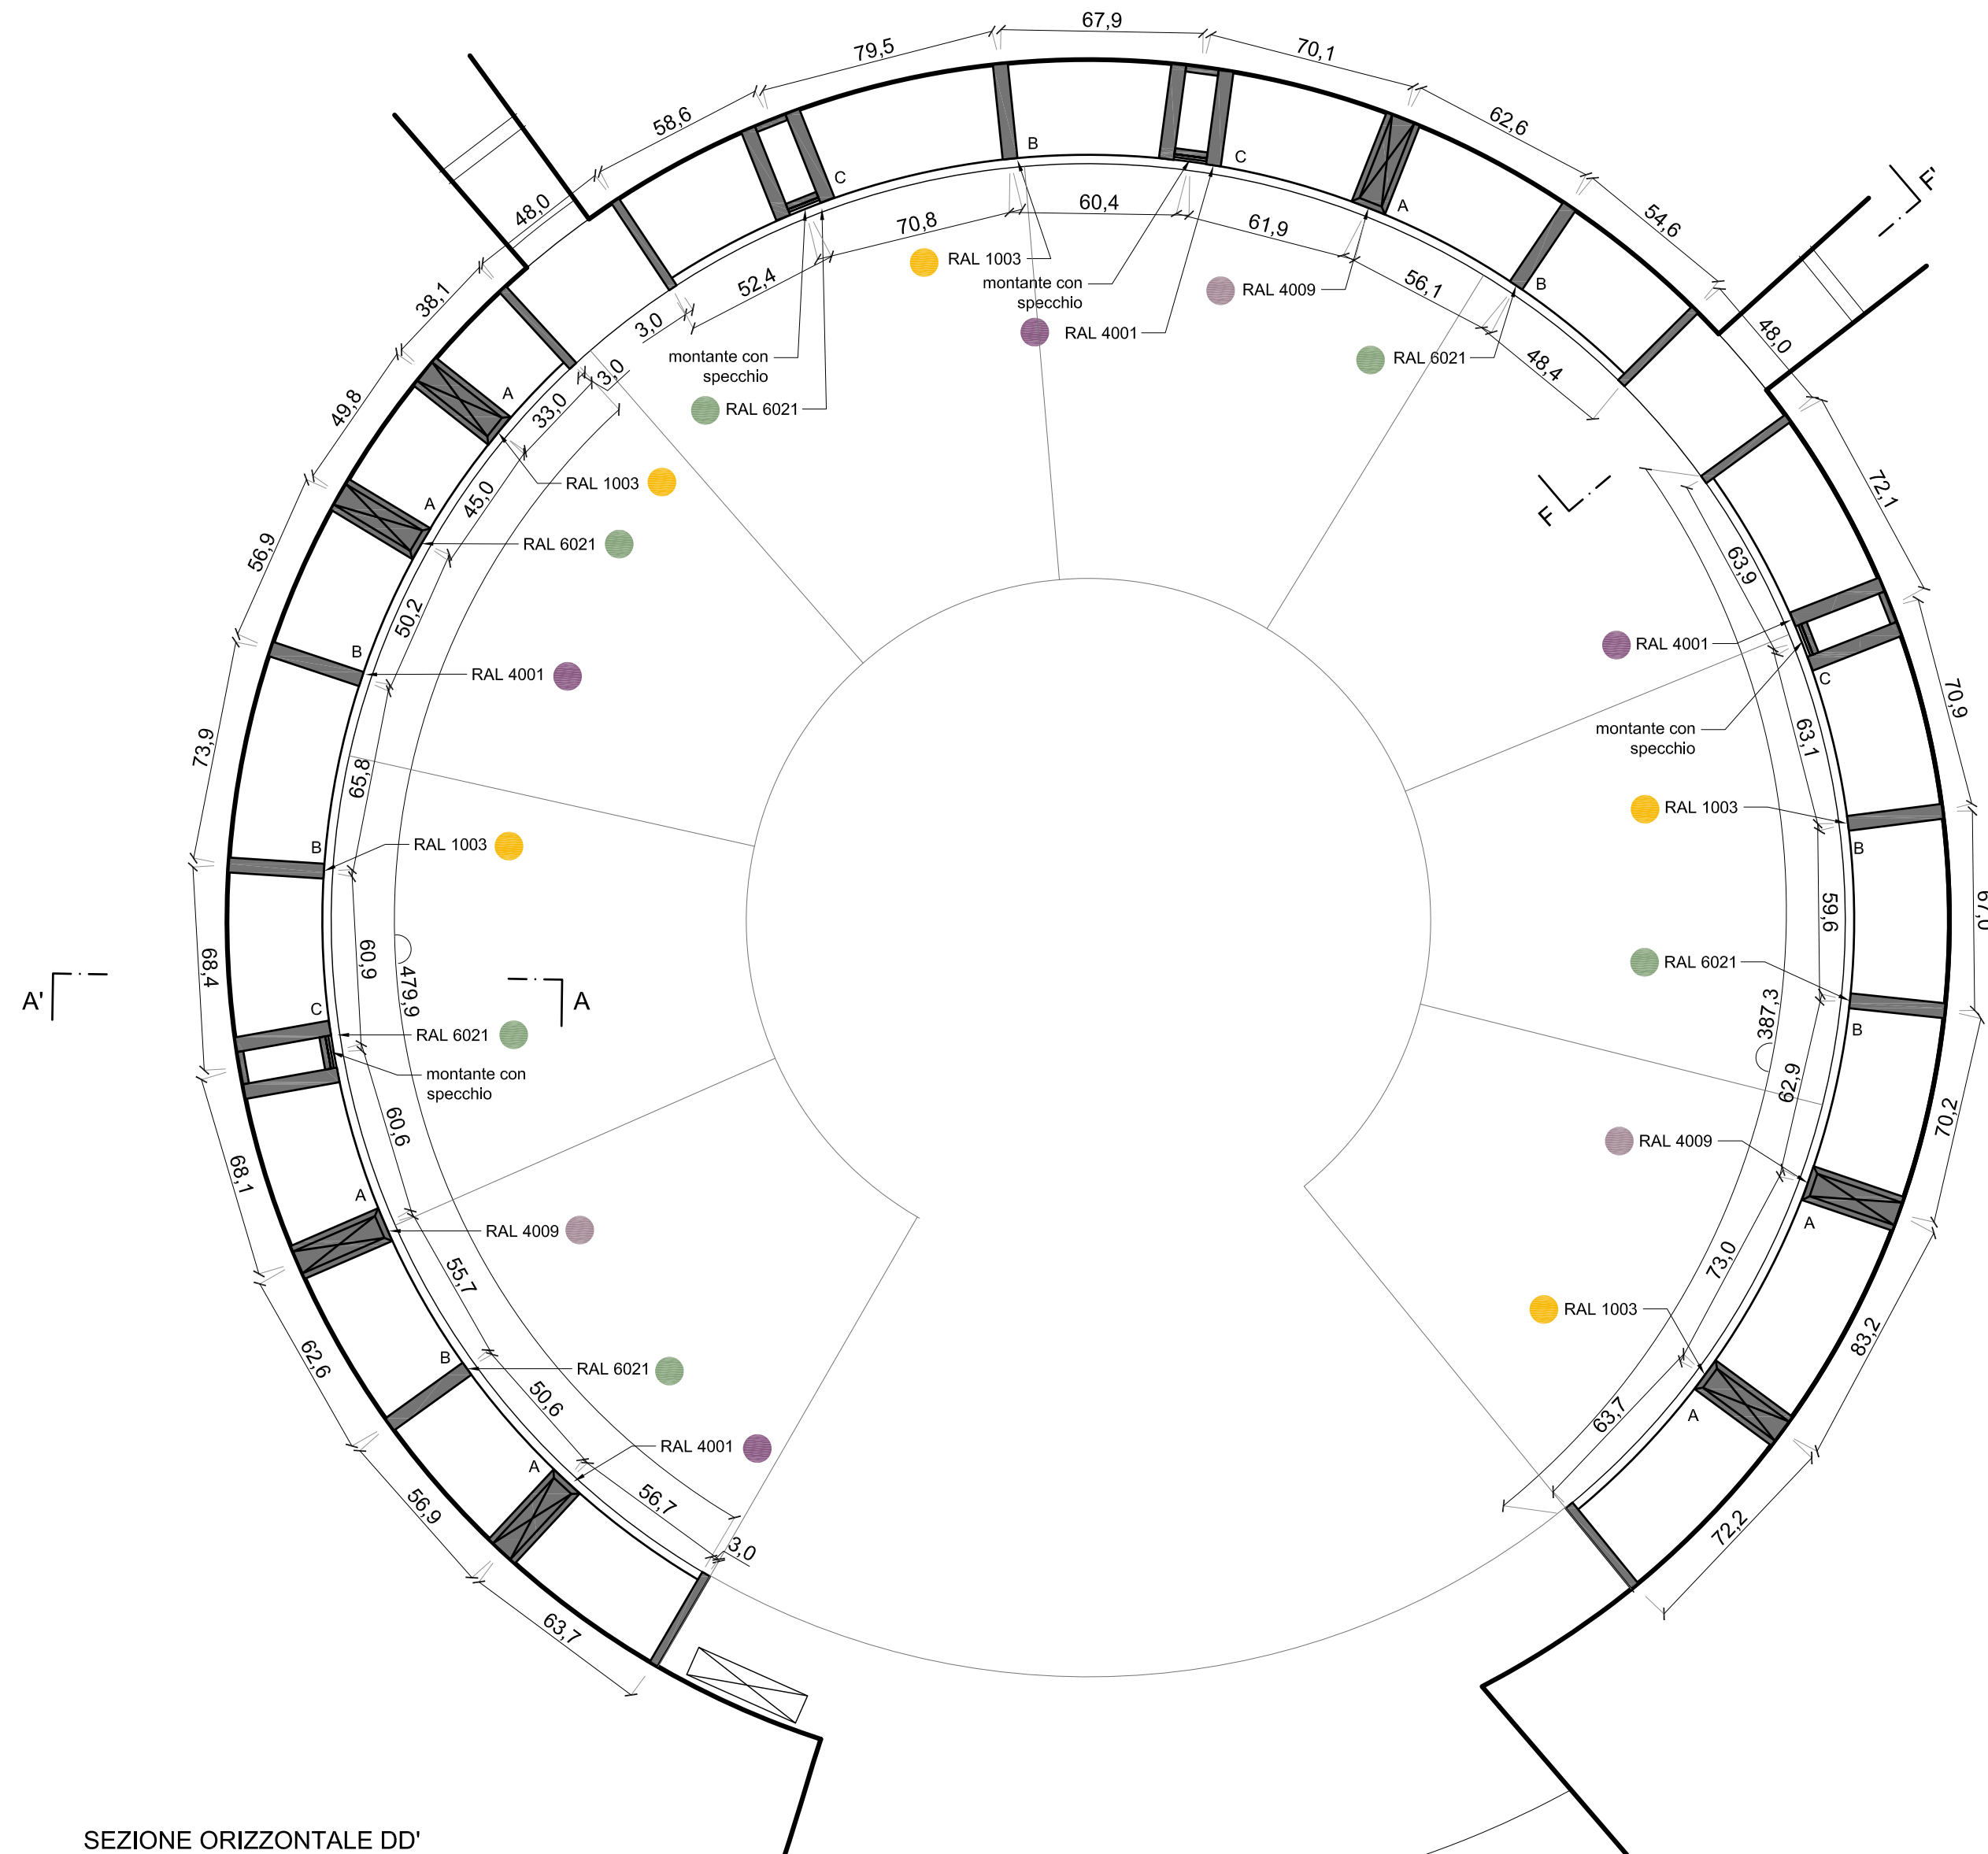

SEZIONE ORIZZONTALE DD'