



sc.1:20

ATTENZIONE: SI RACCOMANDA DI SEGUIRE LE INDICAZIONI DEL DISEGNO E DEL CAPITOLATO CON LA MASSIMA CURA E ATTENZIONE, ONDE EVITARE LA RICHIESTA DI SOSTITUZIONE DEGLI ARREDI DIFFORMI ALLE INDICAZIONI DI PROGETTO.

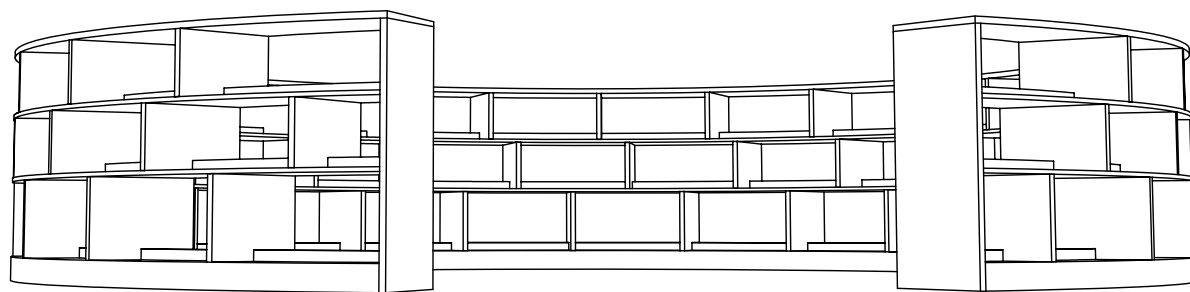

VISTE PROSPETTICHE

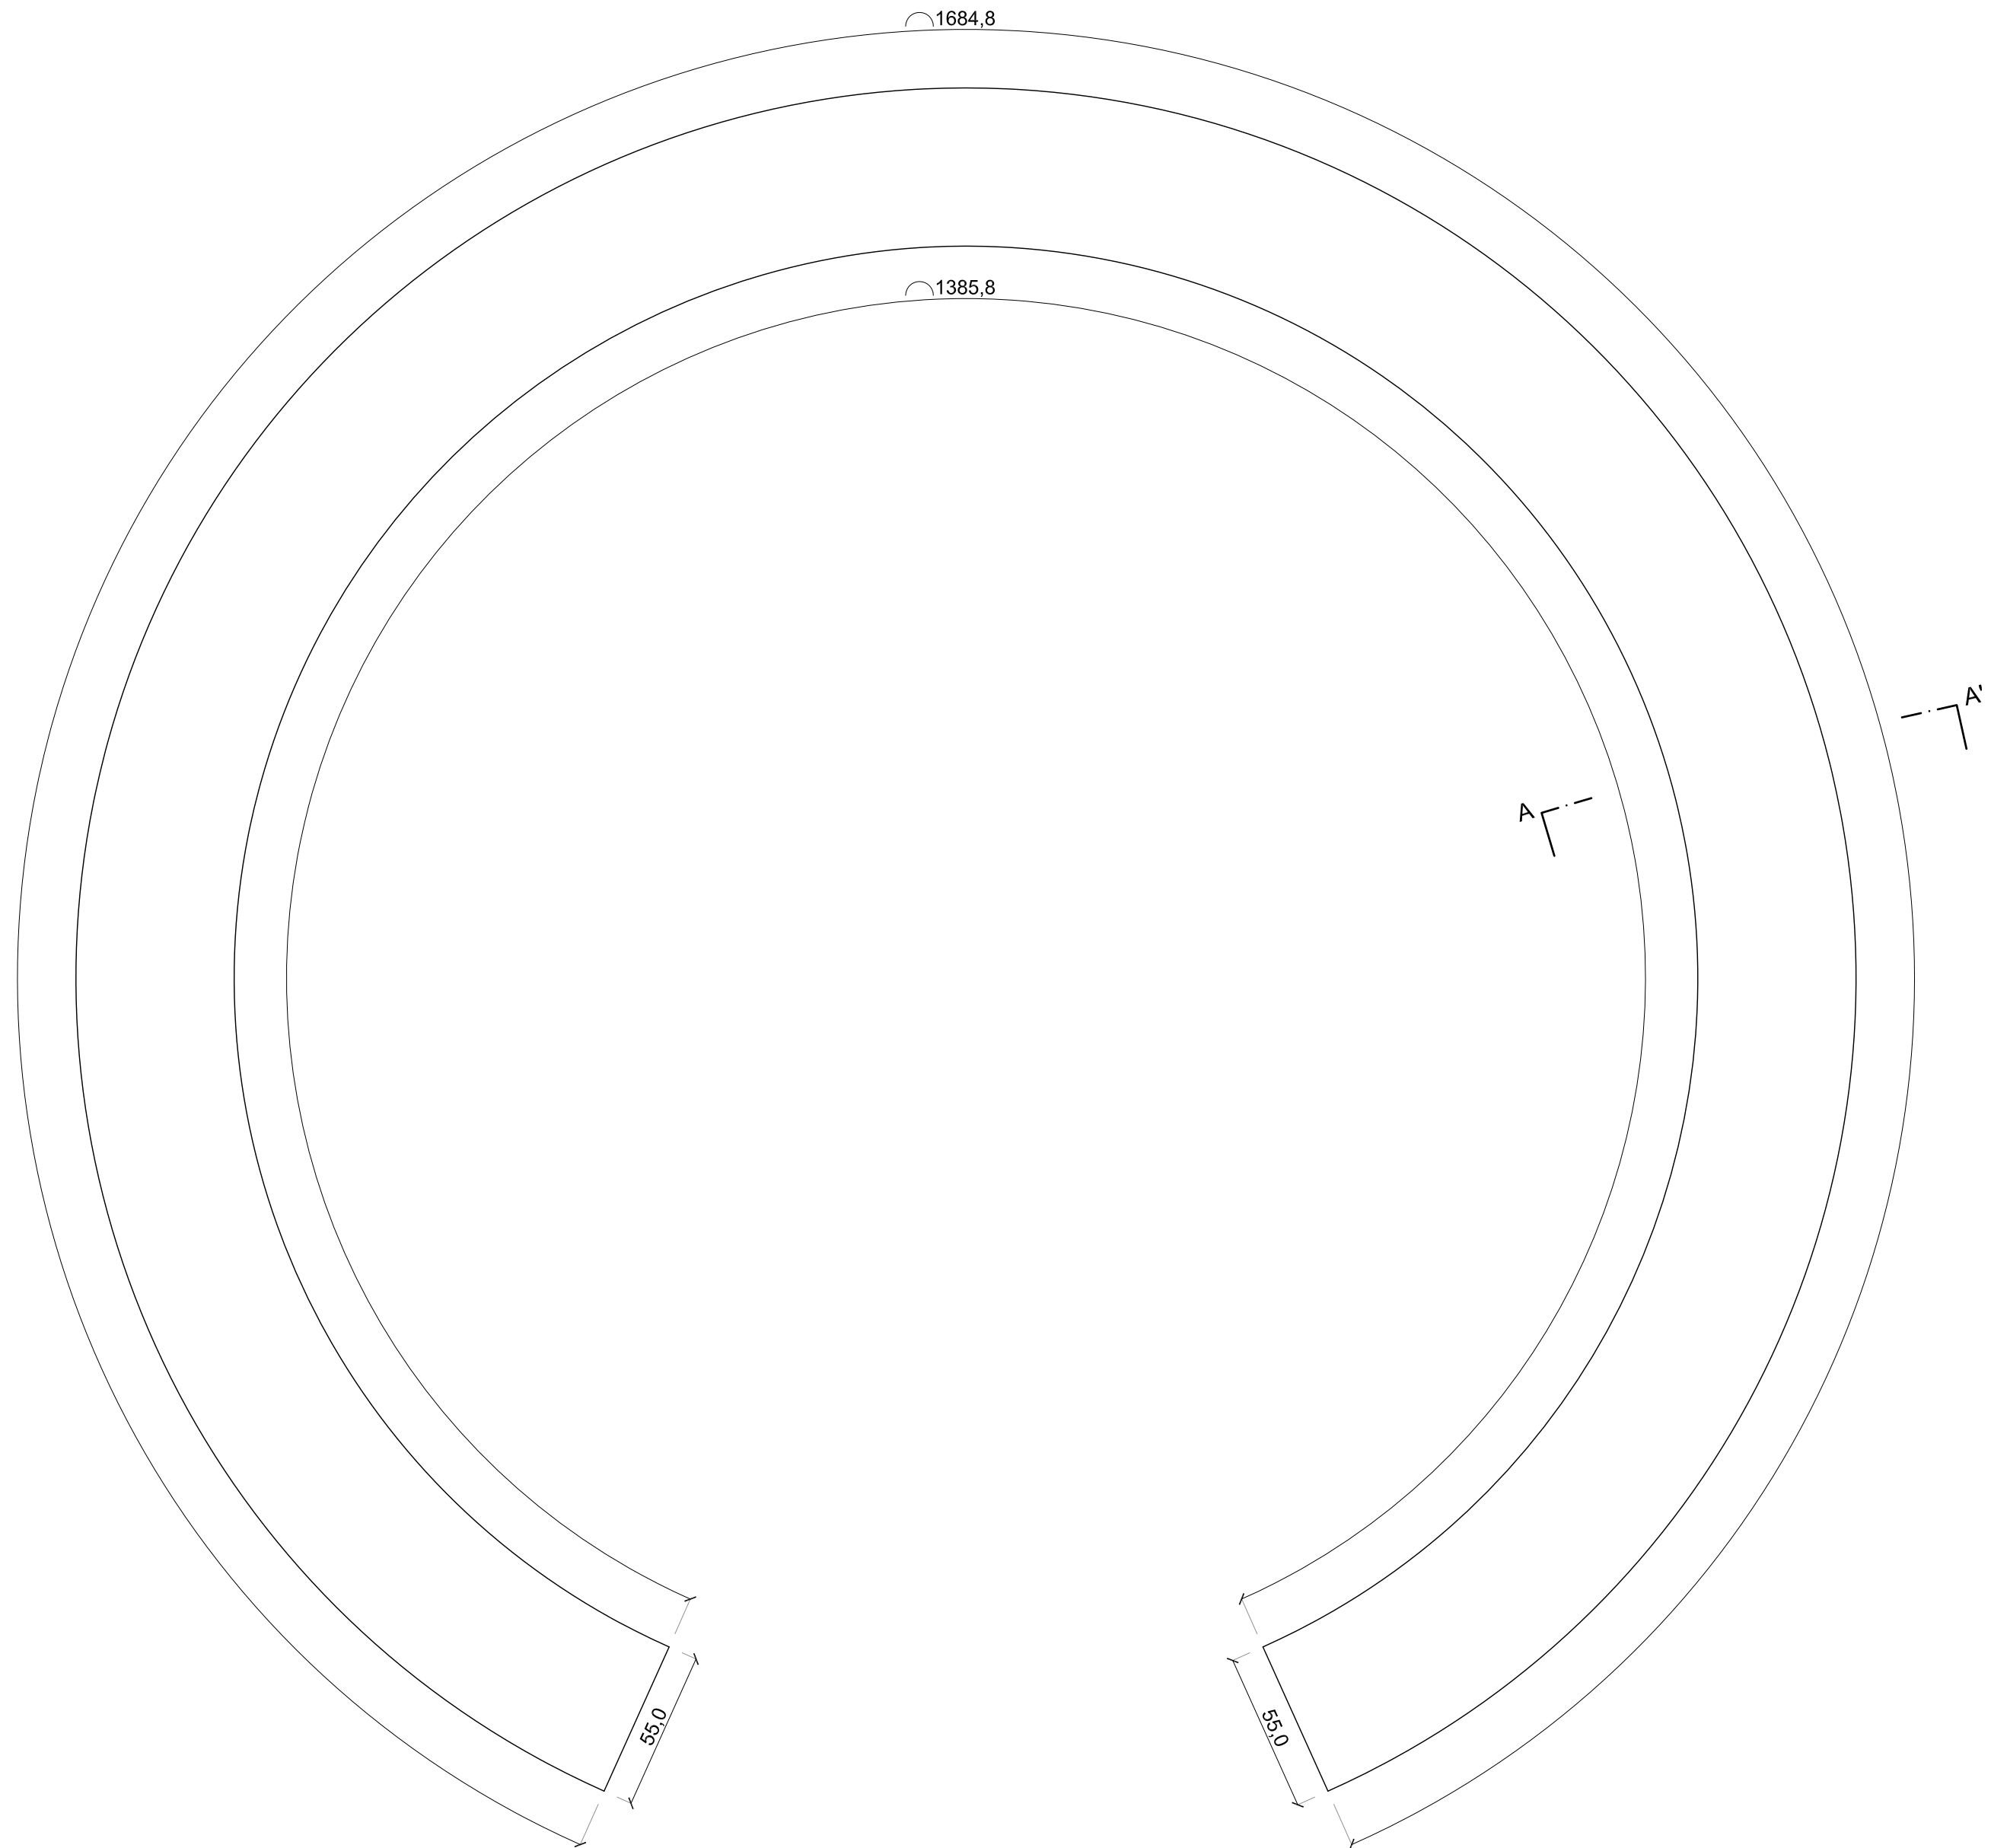

SEZIONE ORIZZONTALE EE'