



sc.1:20

SEZIONE AA'

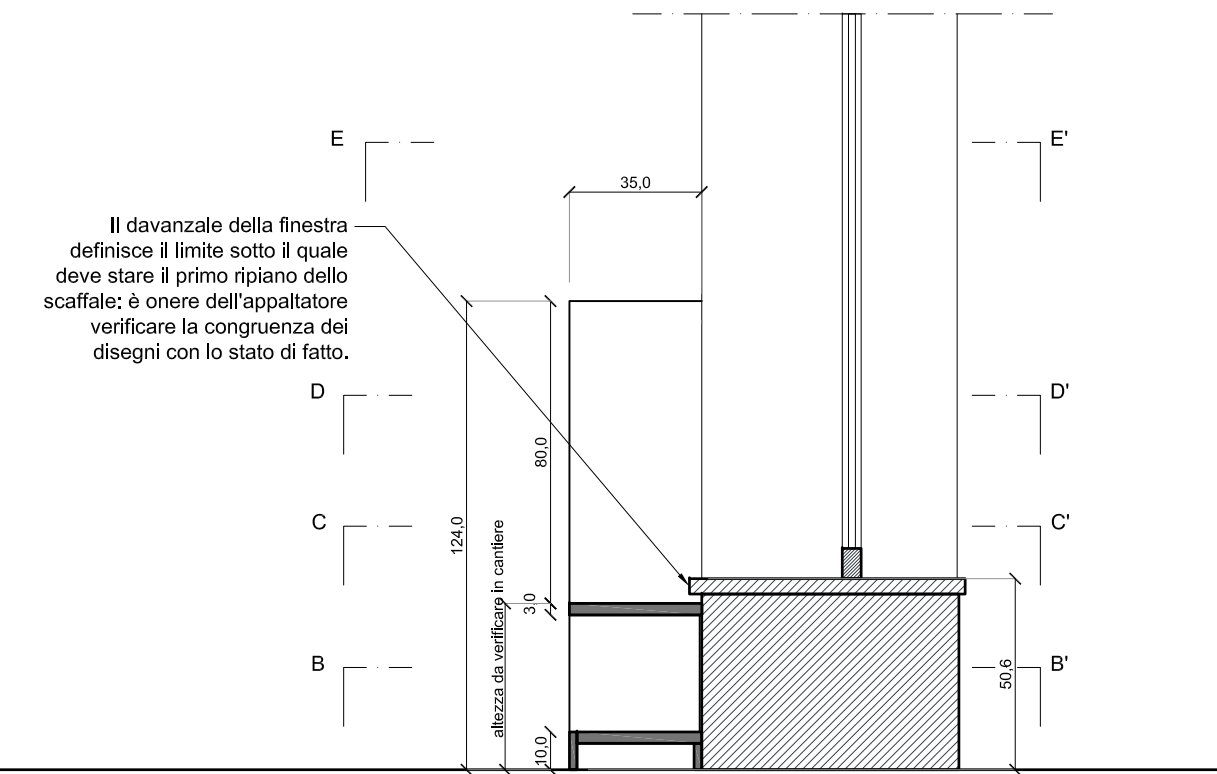

SEZIONE FF'

ATTENZIONE: SI RACCOMANDA DI SEGUIRE LE INDICAZIONI DEL DISEGNO E DEL CAPITOLATO CON LA MASSIMA CURA E ATTENZIONE, ONDE EVITARE LA RICHIESTA DI SOSTITUZIONE DEGLI ARREDI DIFFORMI ALLE INDICAZIONI DI PROGETTO.

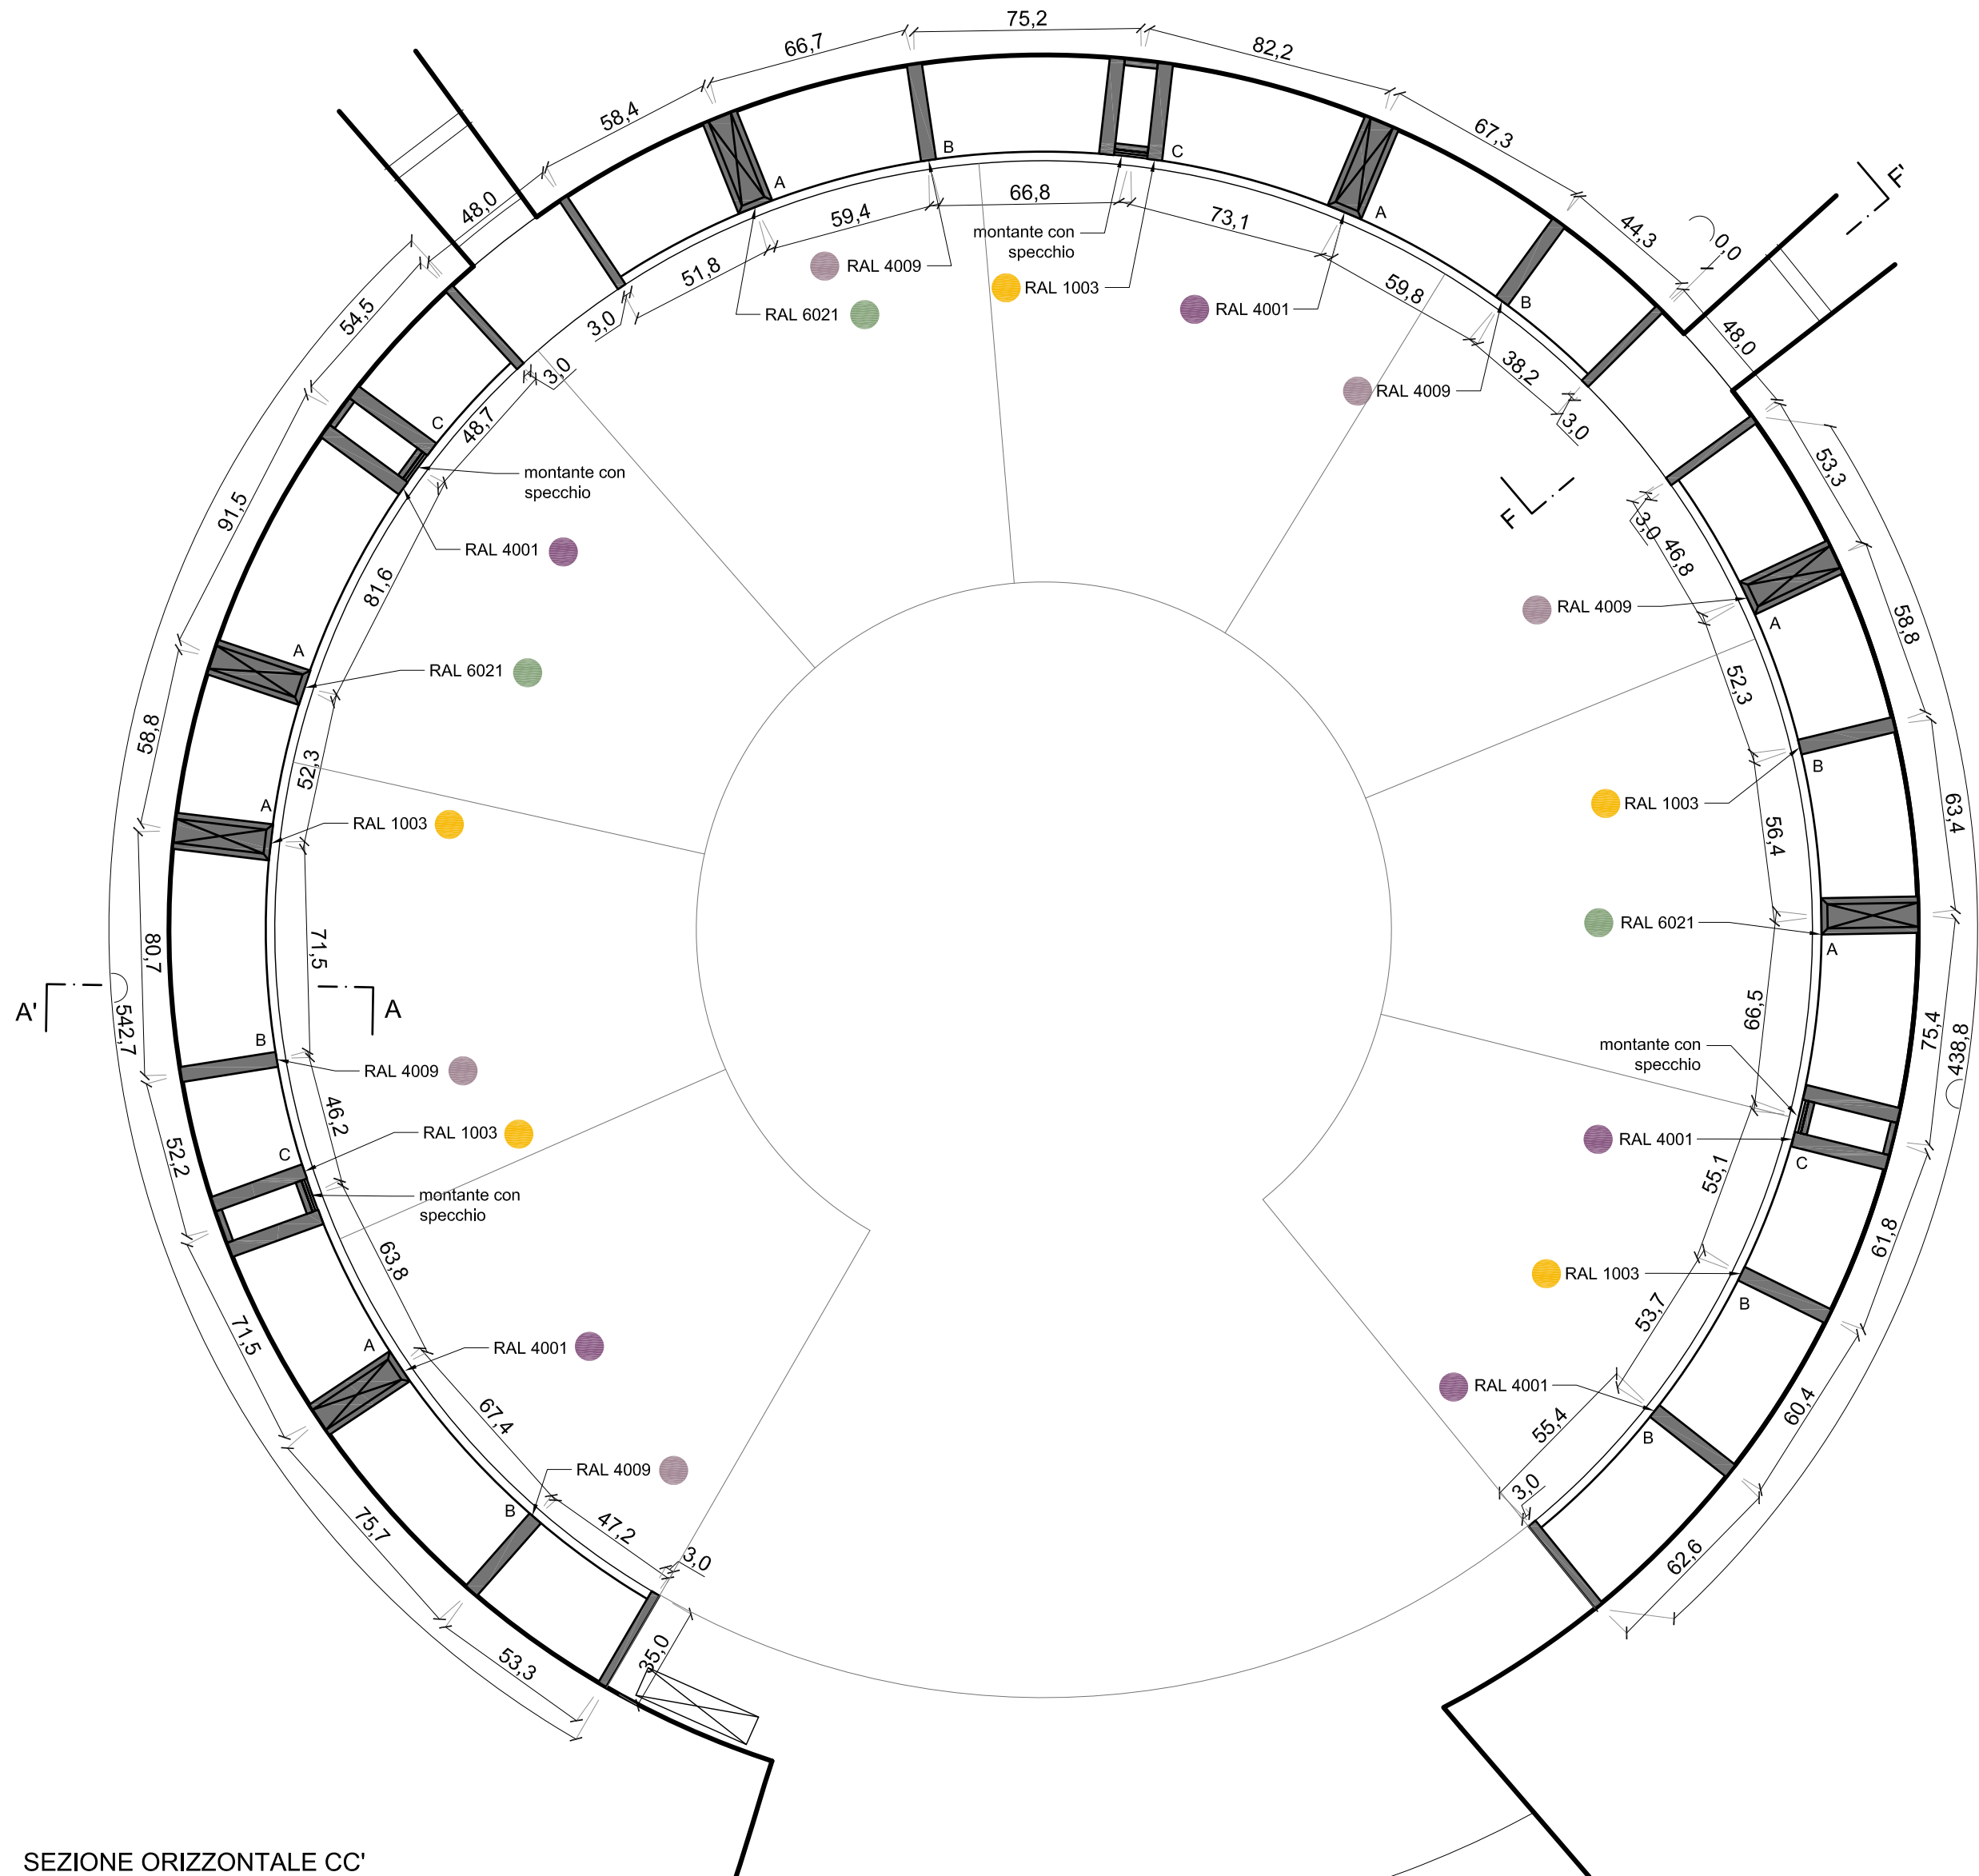

SEZIONE ORIZZONTALE CC'