

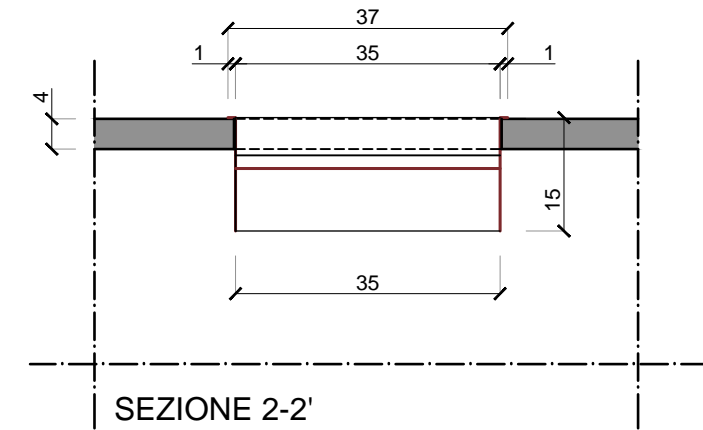
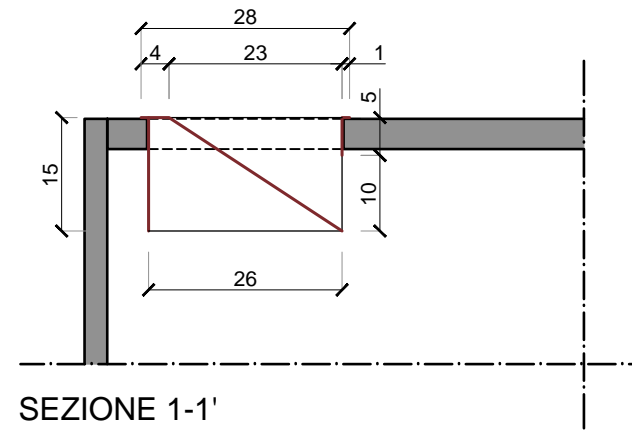


DETTAGLIO LAMIERA FESSURA DI RESTITUZIONE LIBRI
SCALA 1:10

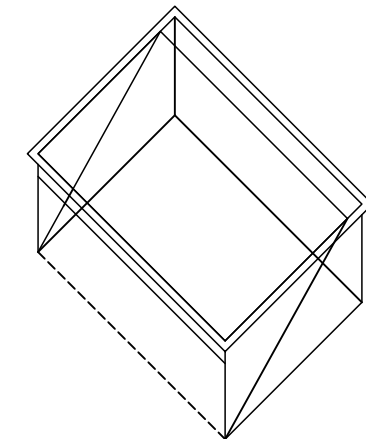

Lamiera verniciata di colore arancio, simile a quello delle librerie Lips Vago esistenti.

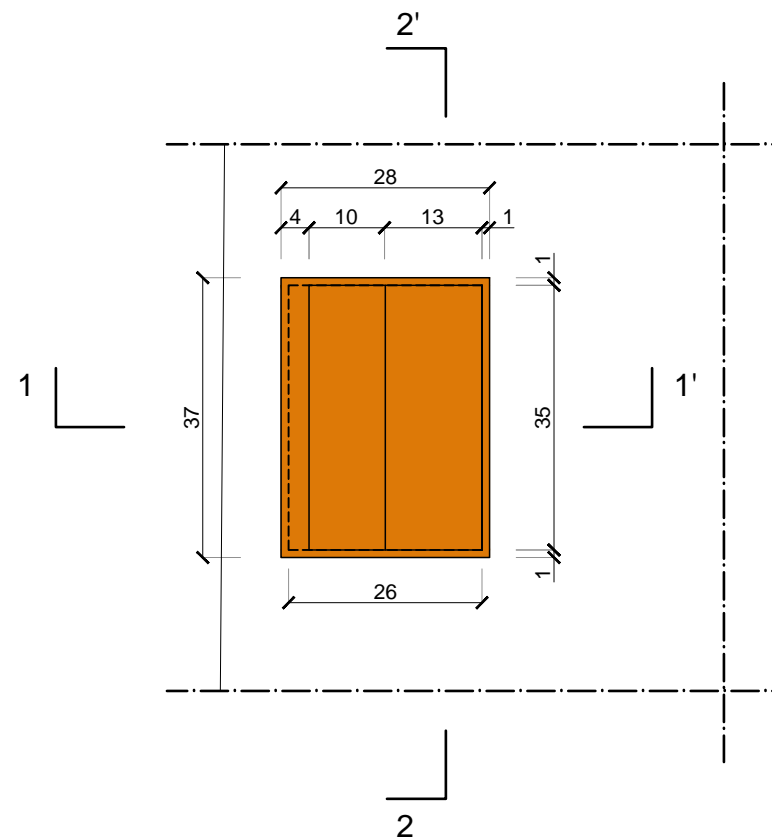

VISTA ASSONOMETRICA LAMIERA

DETTAGLIO LAMIERA FESSURA DI
RESTITUZIONE LIBRI
sc. 1:10