

COMUNE DI DUBINO
 PROVINCIA DI SONDRIO

PROGETTO DI GESTIONE DI UN IMPIANTO DI RECUPERO (R5)
 E MESSA IN RISERVA (R13) DI RIFIUTI SPECIALI NON PERICOLOSI
 AI SENSI DELL'ARTICOLO 208 DEL D.LGS 152/2006 E S.M.I.

SISTEMA DI RACCOLTA ACQUA - PARTICOLARI

Ditta:
 SESTRI S.R.L.
 Sede legale
 via Anton Francesco Grazzini ,14
 20158 Milano
 Sede operativa
 Località Fornace
 23015 Dubino (SO)
 P.IVA/C.F. 10360060695

GEOLOGO
 Luciano Leusciatti
 Iscrizione albo dei geologi n. 1324

Data:
 giugno 2018


Scala:
 1:50

TAVOLA
 E.06

GEOROBICA VALTELLINESE Luciano Leusciatti via Privata Moroni n. 5, 23100 Sondrio (SO) tel. e fax 0342/201615

PIANTA

VASCA DI ACCUMULO

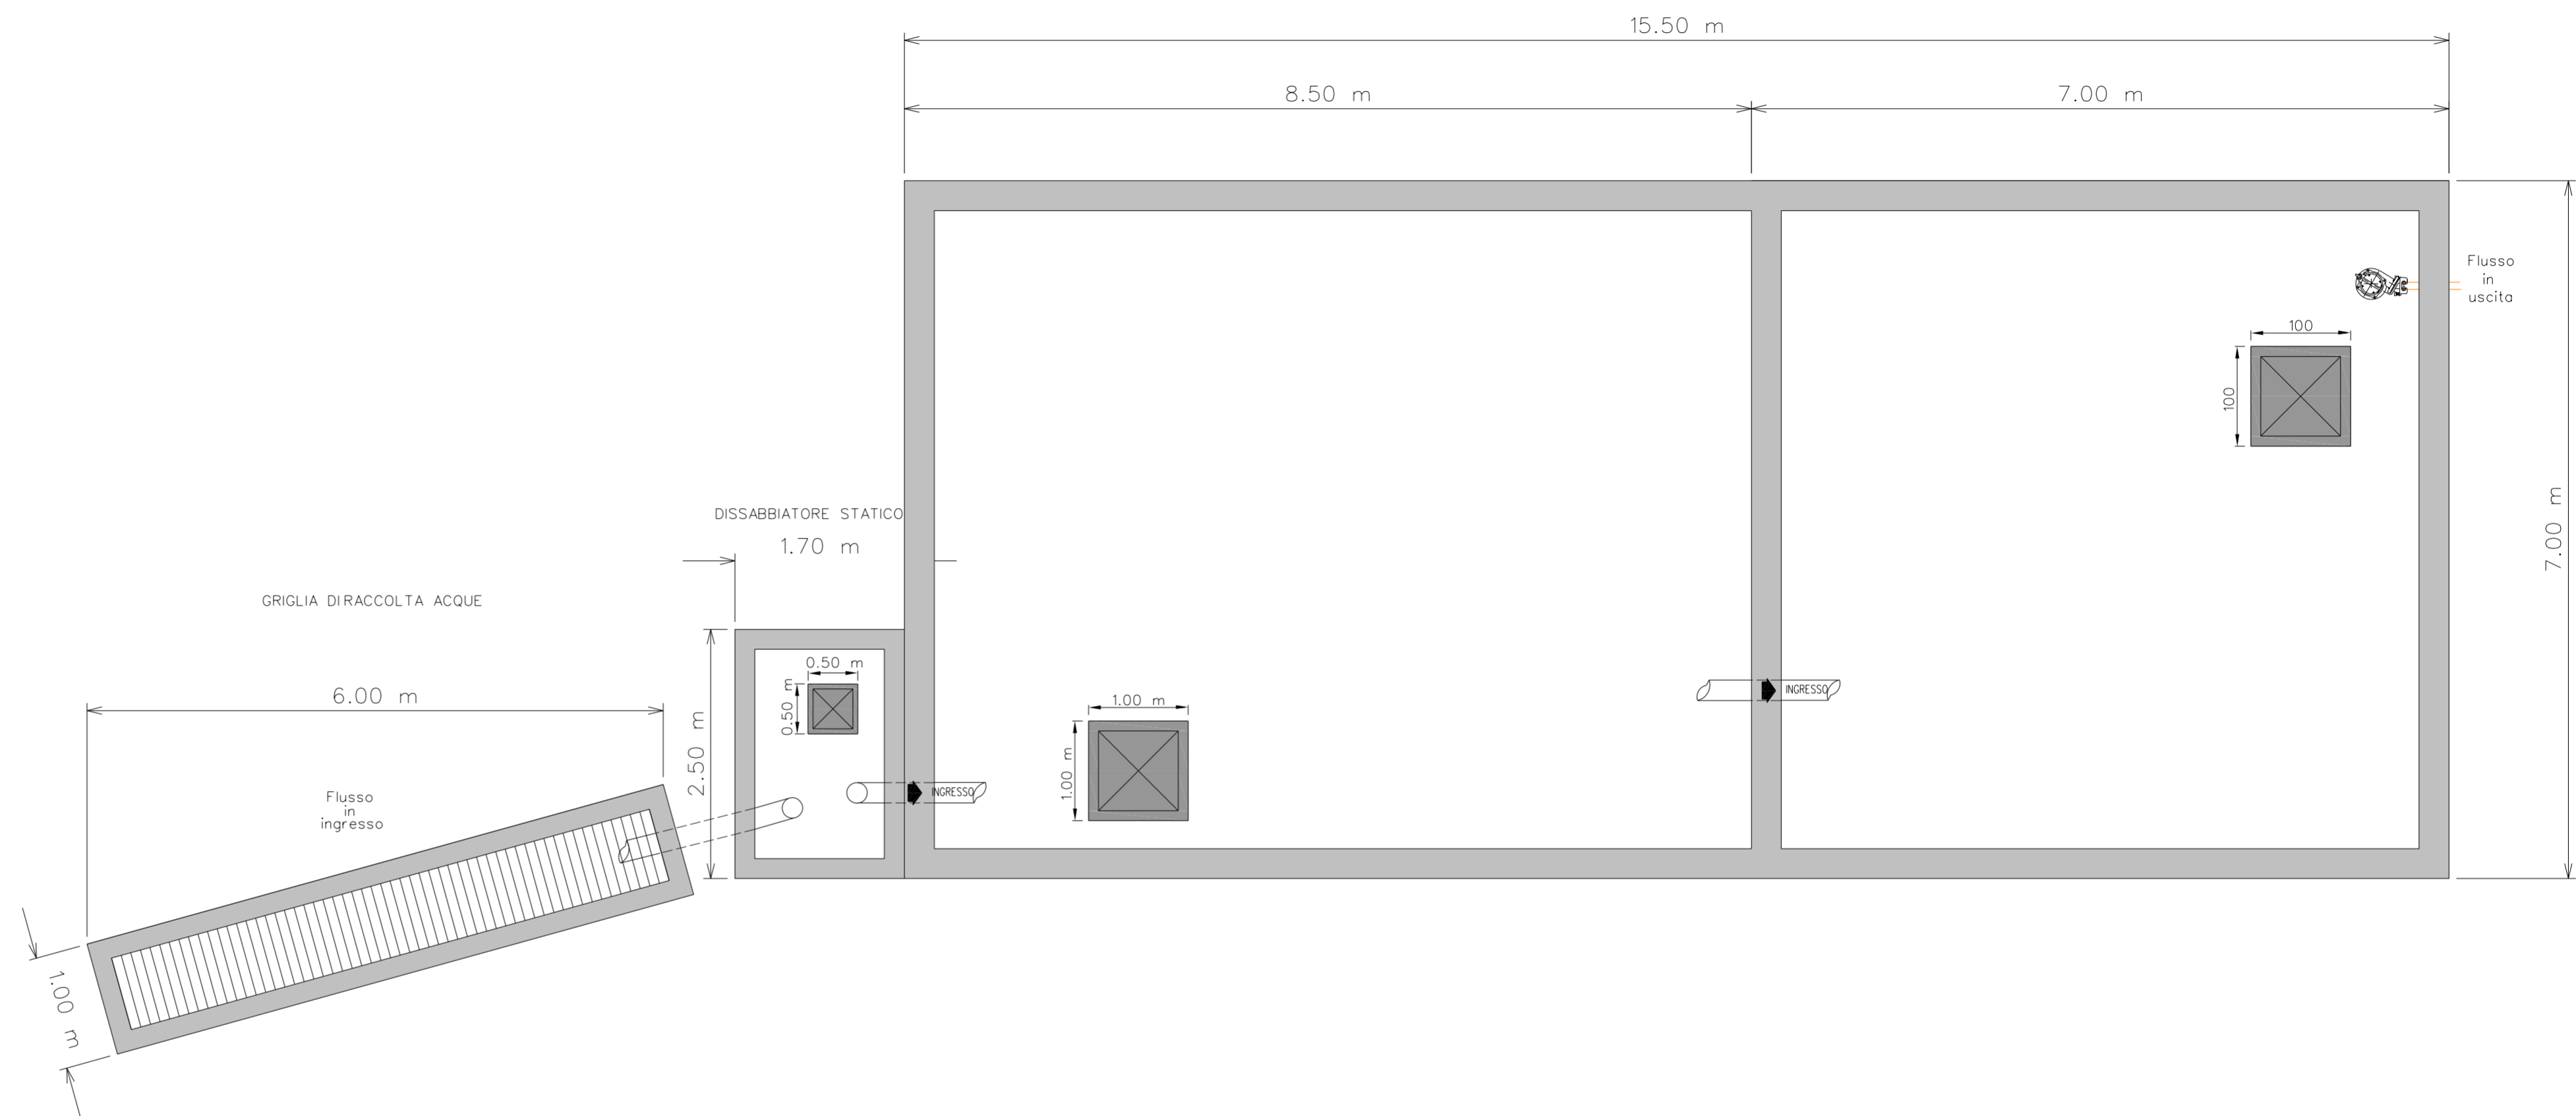

SEZIONE

